


### Схема расположения земельного участка на кадастровом плане территории

Условный номер земельного участка : 3У1		
Площадь земельного участка: 30 кв.м		
Обозначение характерных точек границ	Координаты, м	
	X	Y
1	2	3
н1	732781,87	287298,03
н2	732784,86	287300,67
н3	732779,81	287306,24
н4	732776,83	287303,58

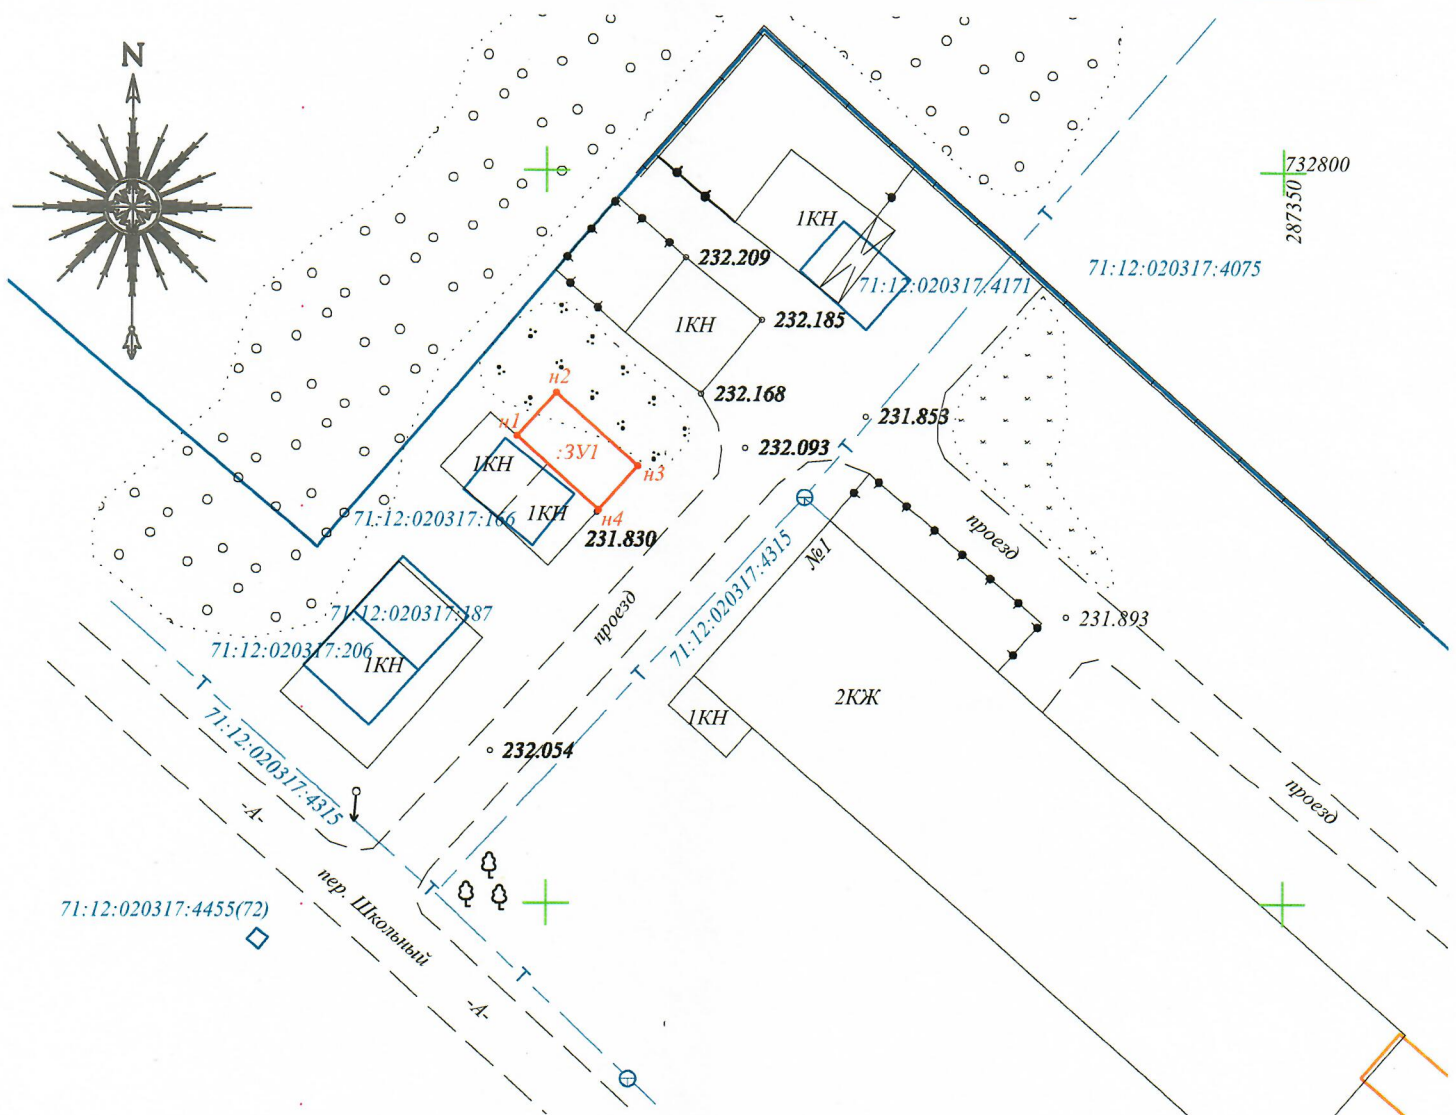

Масштаб 1:500

Кадастровый номер кадастрового квартала: 71:12:020317

Система координат Местная МСК 71.1

Условные обозначения:

- граница формируемого земельного участка;
- граница земельных участков по сведениям в ЕГРН;
- н1 - обозначение характерных точек границ формируемого земельного участка;
- зона инженерных коммуникаций по сведениям ЕГРН;

На образуемом земельном участке отсутствуют объекты капитального строения.