



ЧЕРТЕЖ ПРОЕКТА МЕЖЕВАНИЯ ЧАСТИ ТЕРРИТОРИИ

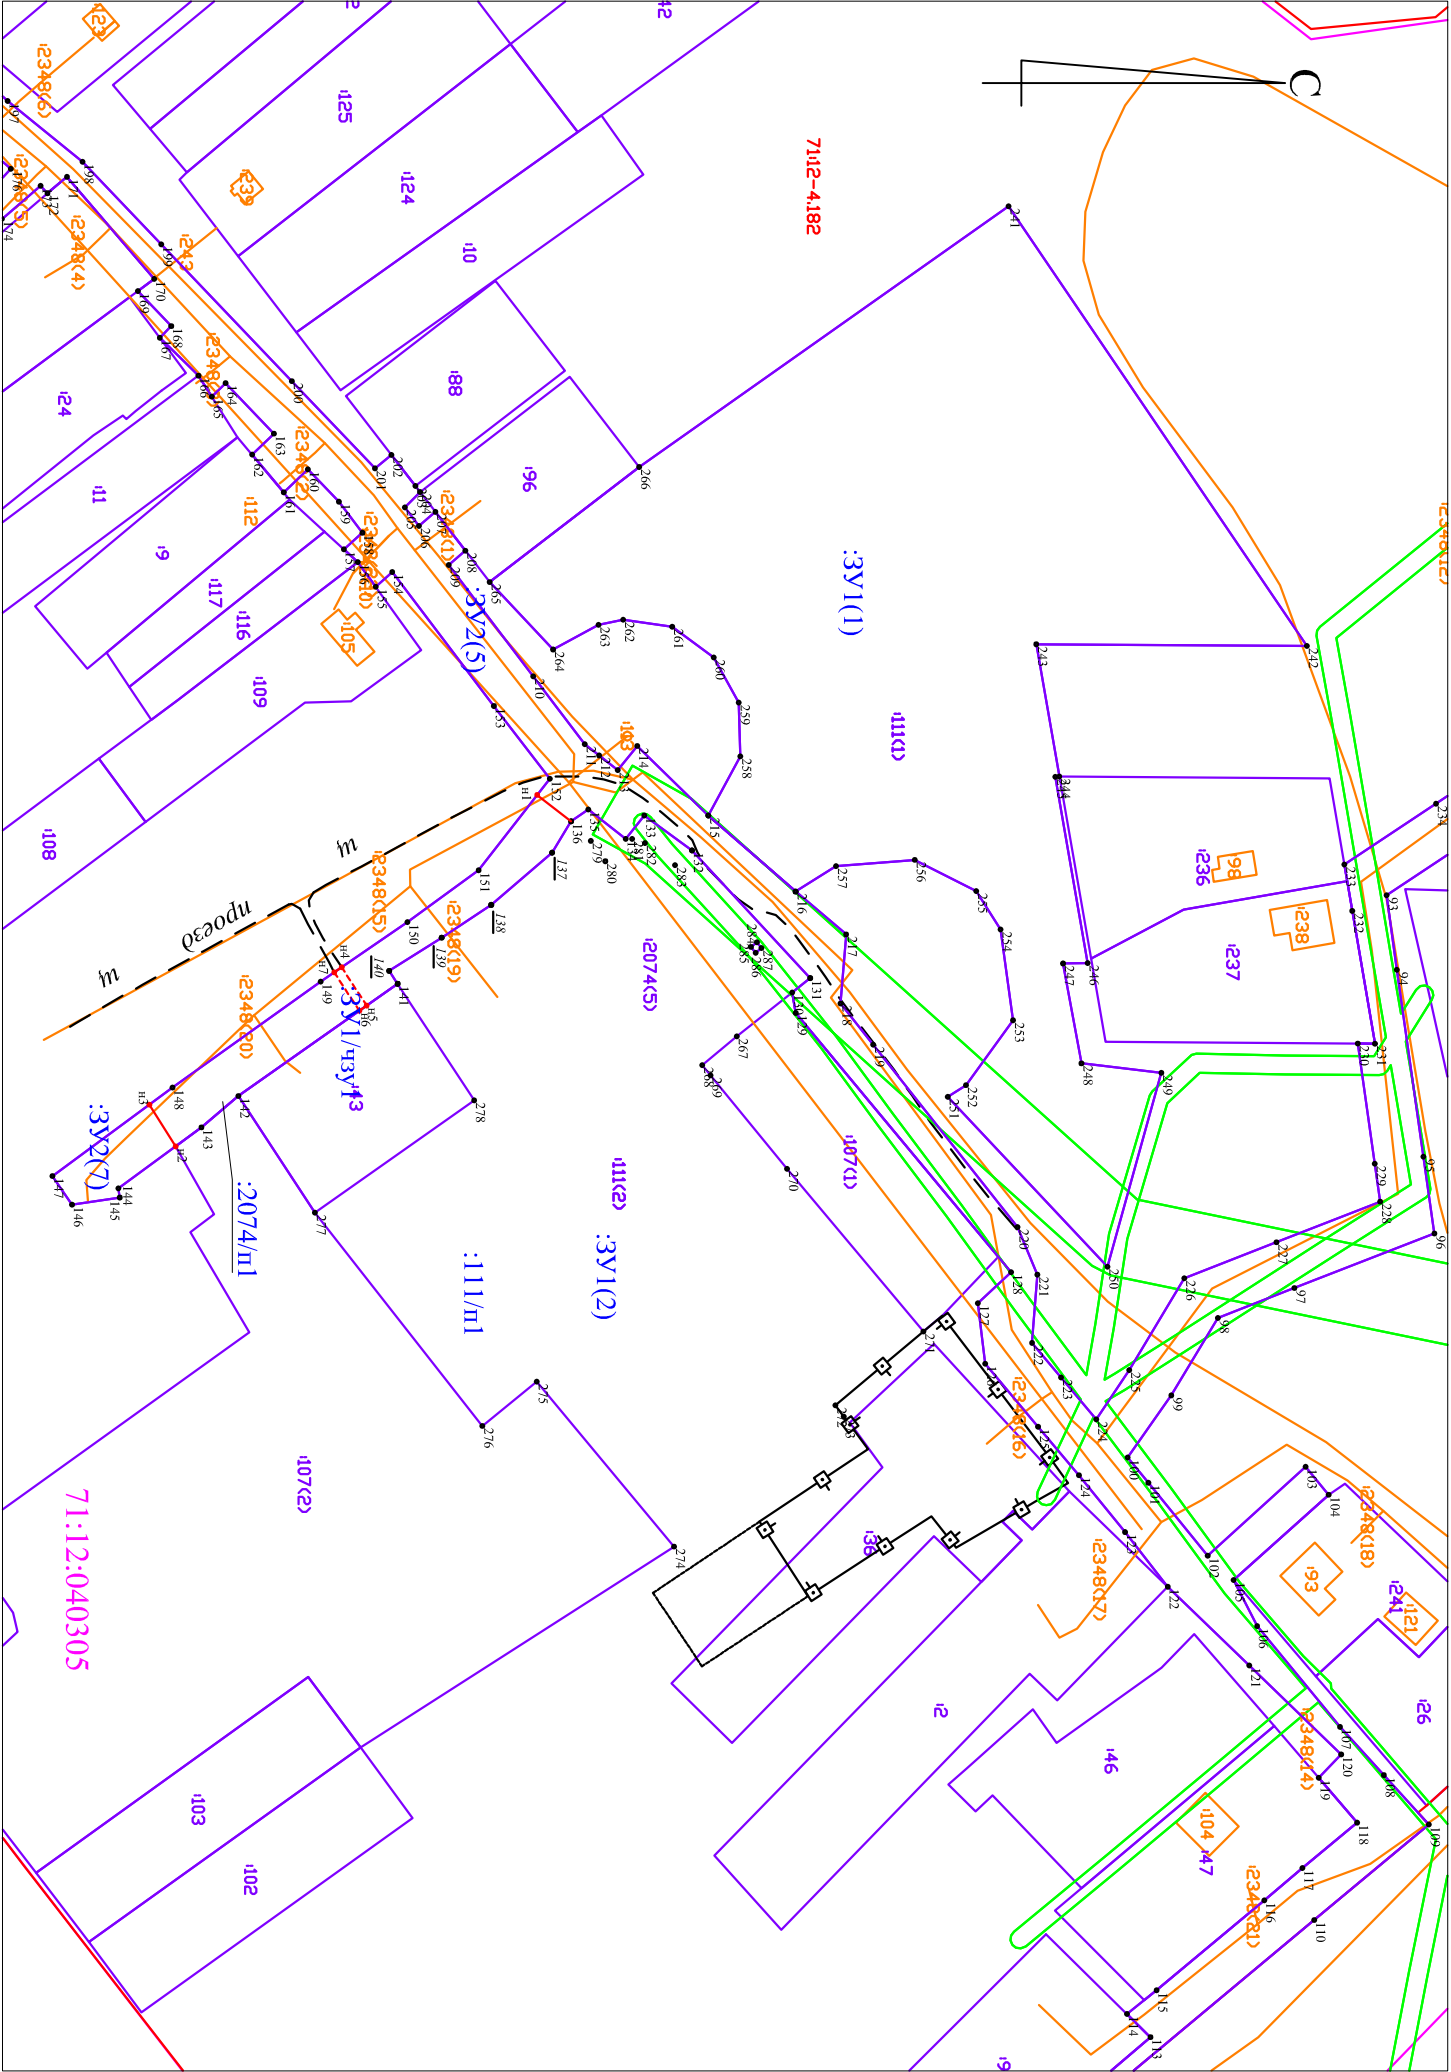

Условные обозначения:

- 71:12:040305 Кадастровый номер земельного квартала
- Граница проектируемого земельного участка
- Граница кадастрового квартала
- Граница земельного участка, включенного в ЕГРН по данным межевания
- Обозначение контура образуемого земельного участка
- Кадастровый номер земельного участка
- Написи номеров вновь образованных (уточненных) характерных точек
- Обозначение существующих характерных точек границы земельного участка
- Обозначение прекаращающих существование характерных точек границ
- Обозначение образуемой части исходного земельного участка
- 111/п1
- 111
- 1
- 137
- 111/п1

СИТУАЦИОННЫЙ ПЛАН

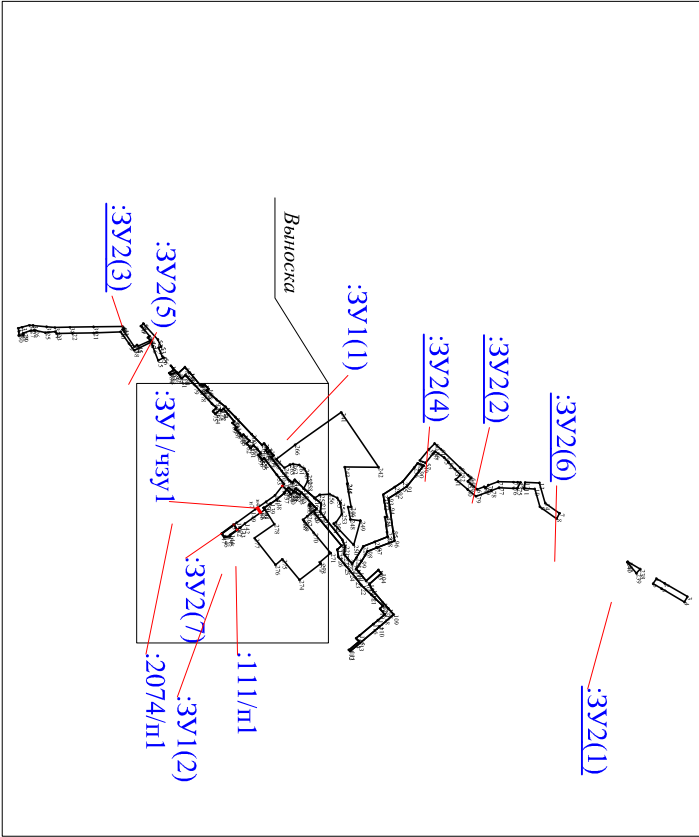

Должность	Фамилия	Подпись	Дата	ИП Куликов Дмитрий Петрович		
				проект межевания части территории: Ростовская Федерация, Тульская область, р-н Куряевский, муниципальное образование Ледовское Куряевского района, с Орловка		
Исполнитель	Куликов Д.П.					
				заказчик: Чупеев О.Ю.		
						лист №