


ЧЕРТЕЖ ПРОЕКТА МЕЖЕВАНИЯ ЧАСТИ ТЕРРИТОРИИ

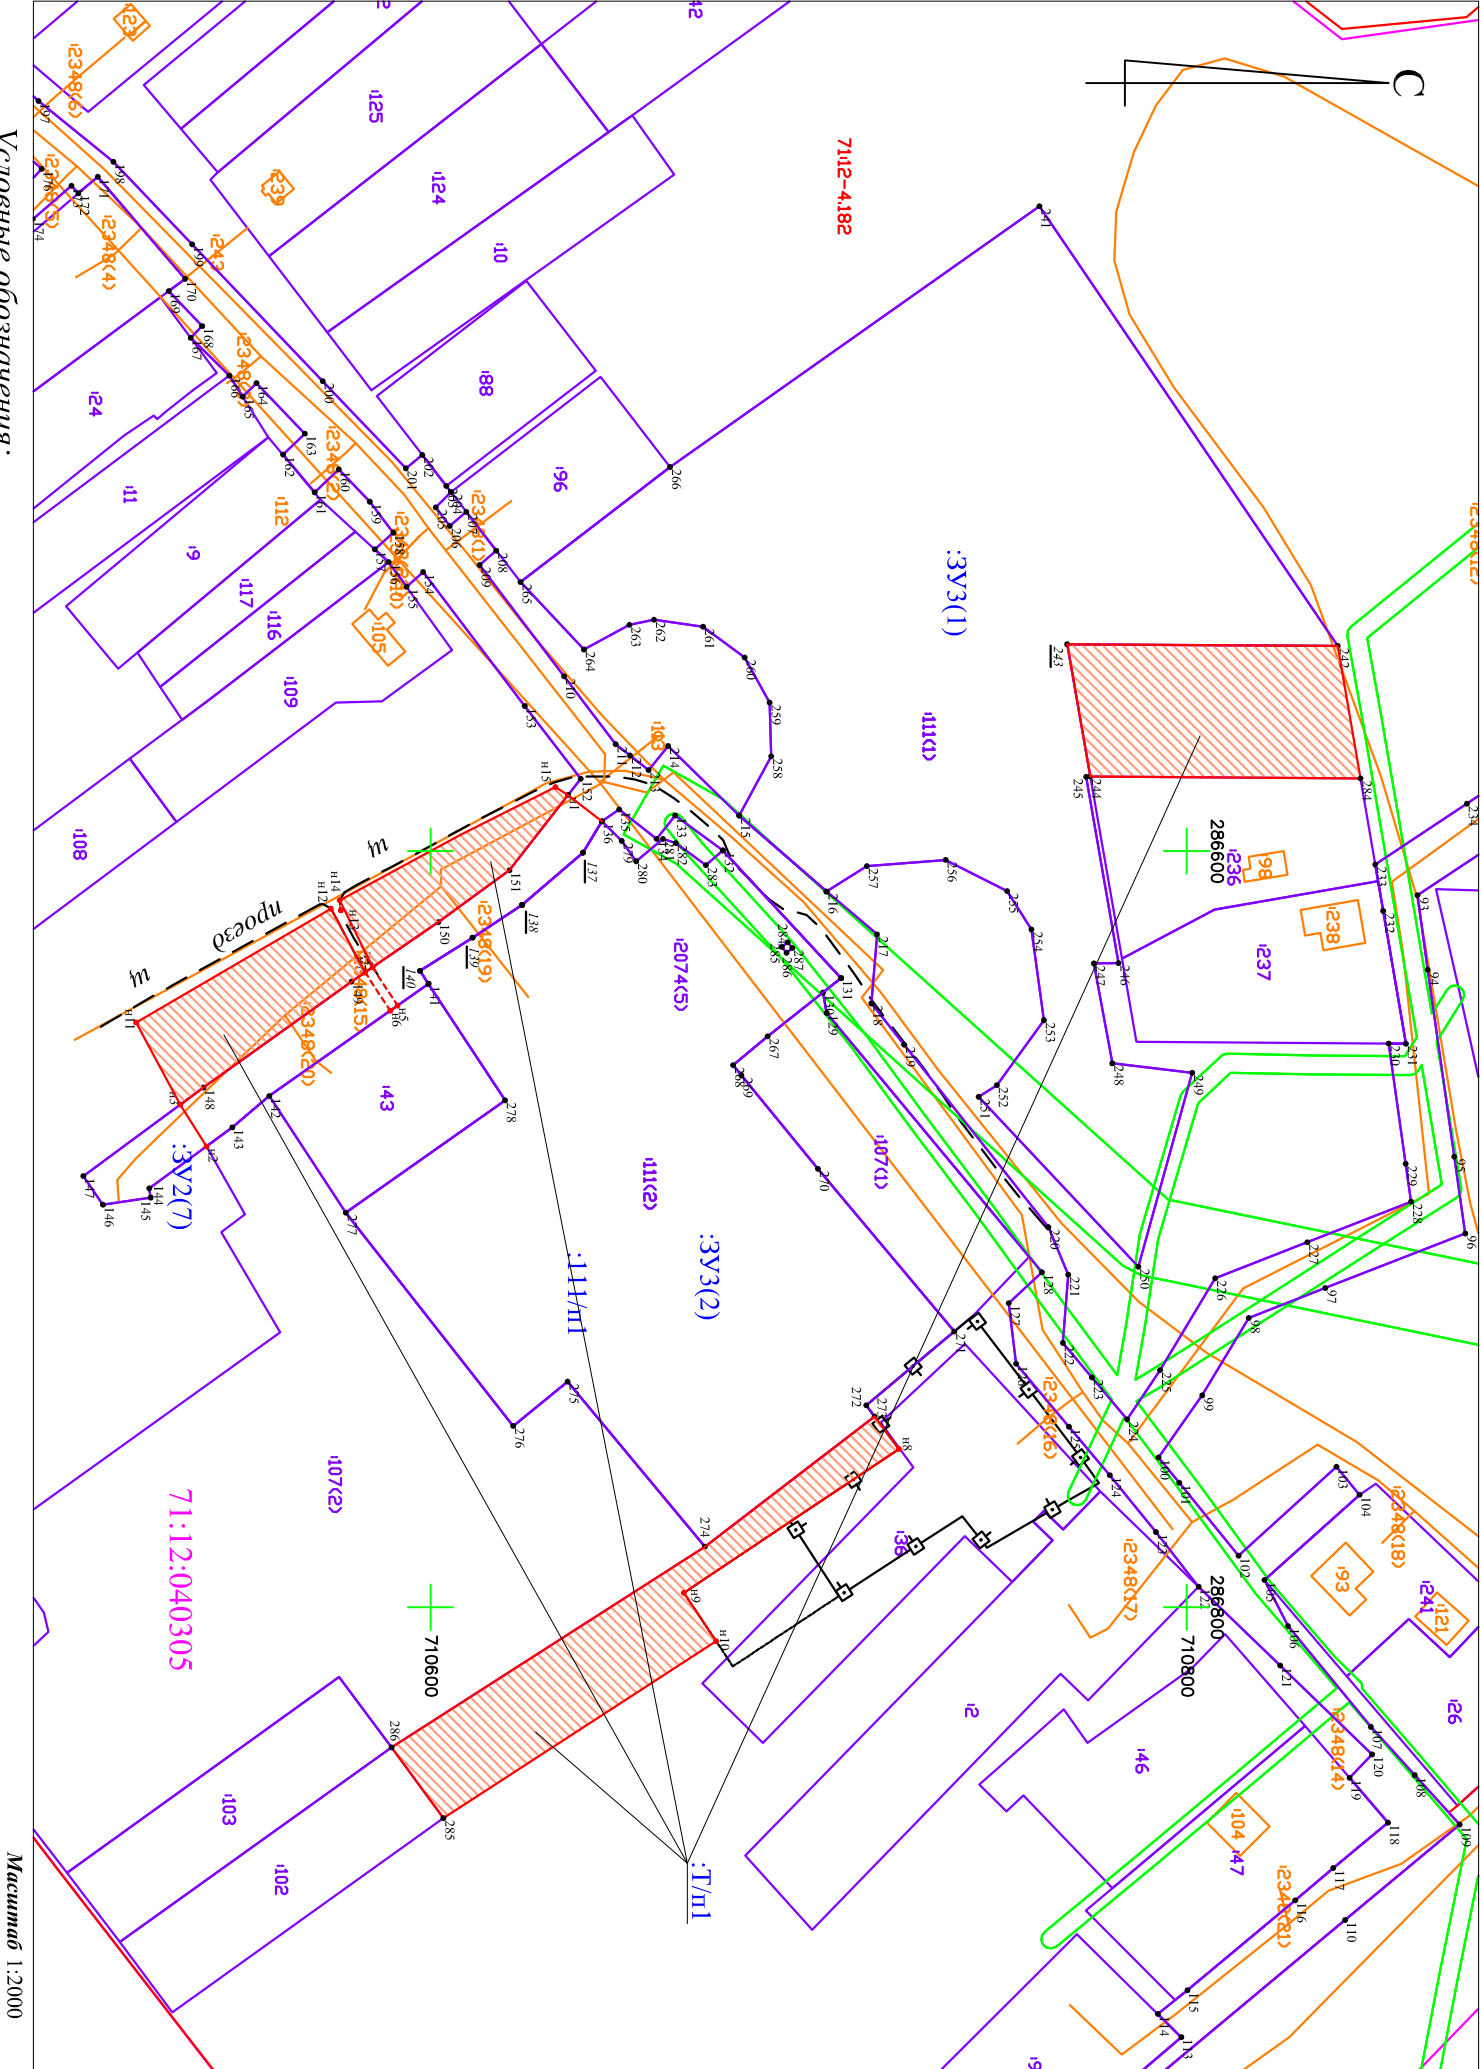

Условные обозначения:


- 71:12:040305
- Граница проектируемого земельного участка
- Граница кадастрового квартала
- Граница земельного участка, включенного в ЕГРН по данным межевания
- Обозначение контура образуемого земельного участка
- Кадастровый номер земельного участка
- Надписи номеров вновь образованных (уточненных) характерных точек
- Обозначение существующих характерных точек
- Обозначение преграждающих существующие характерных точек границ
- Обозначение образуемой части исходного земельного участка
- 1
- 137
- 111/п1



Обозначение перераспределяемой территории



СИТУАЦИОННЫЙ ПЛАН

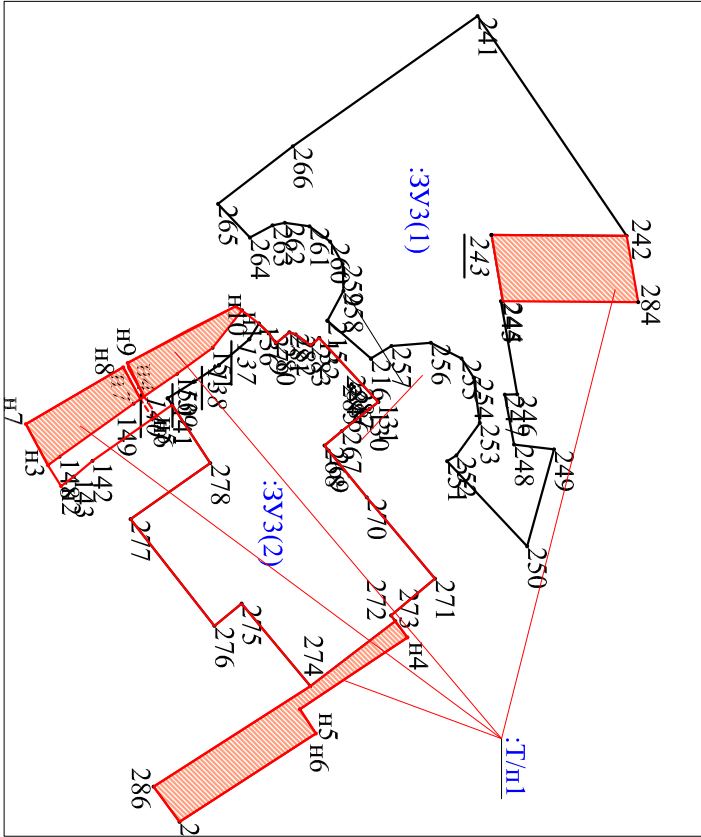

Должность	Фамилия	Подпись	Дата	ИП Куликов Дмитрий Петрович	
Исполнитель	Куликов Д.П.			проект межевания части территории: Российская Федерация, Тульская область, р-н Куряевский, муниципальное образование Ледяновское Куряевского района, с Орловка	
				заказчик: Чупеев О.Ю.	
					лист №