

ООО «ТЕХПРОЗЕМ»

Утверждена постановлением
Главы администрации МО Киреевский район
№ _____ от « _____ » _____ 2023г

СХЕМА РАСПОЛОЖЕНИЯ ЗЕМЕЛЬНОГО УЧАСТКА

Создание новых границ объекта землеустройства

Название проекта

Земельного участка с КН 71:12:020317:3У1

Объекты землеустройства

Расположенного по адресу: Российская Федерация, Тульская область, Киреевский район, пос. Шварцевский, ул. Менделеева, д. 8.

Генеральный директор
ООО «Техпрозем»
Щербаков А.В.

_____ « _____ » _____ 2023 г.

Исполнитель работ
Федонина М.А.

_____ « _____ » _____ 2023 г.


Утверждена
Постановлением администрации муниципального
образования Киреевский район
(наименование документа об утверждении, включая
наименования органов государственной власти или
органов местного самоуправления, принявших решение об
утверждении схемы или подписавших соглашение о
перераспределении земельных участков)
от _____ № _____

Схема расположения земельного участка или земельных участков
на кадастровом плане территории

Условный номер земельного участка – (указывается в случае, если предусматривается образование двух и более земельных участков)		
Площадь земельного участка 6885 м² (указывается проектная площадь образуемого земельного участка, вычисленная с использованием технологических и программных средств, в том числе размещенных на официальном сайте федерального органа исполнительной власти, уполномоченного Правительством Российской Федерации на осуществление государственного кадастрового учета, государственной регистрации прав, ведение Единого государственного реестра недвижимости и предоставление сведений, содержащихся в Едином государственном реестре недвижимости, в информационно-телекоммуникационной сети «Интернет» (далее - официальный сайт), с округлением до 1 квадратного метра. Указанное значение площади земельного участка может быть уточнено при проведении кадастровых работ не более чем на десять процентов)		
Обозначение характерных точек границ	Координаты, м (указываются в случае подготовки схемы расположения земельного участка с использованием технологических и программных средств, в том числе размещенных на официальном сайте. Значения координат, полученные с использованием указанных технологических и программных средств, указываются с округлением до 0,01 метра)	
	X	Y
1	2	3
1	732517,45	287628,68
2	732521,16	287693,72
3	732415,62	287699,30
4	732411,97	287634,20
1	732517,45	287628,68
5	732520,07	287689,54
6	732519,08	287689,60
7	732519,14	287690,60
8	732520,14	287690,54
5	732520,07	287689,54

Местоположение земельного участка: Российская Федерация, Тульская область, Киреевский район, пос. Шварцевский, ул. Менделеева, д. 8.

Категория земель: Земли населенных пунктов

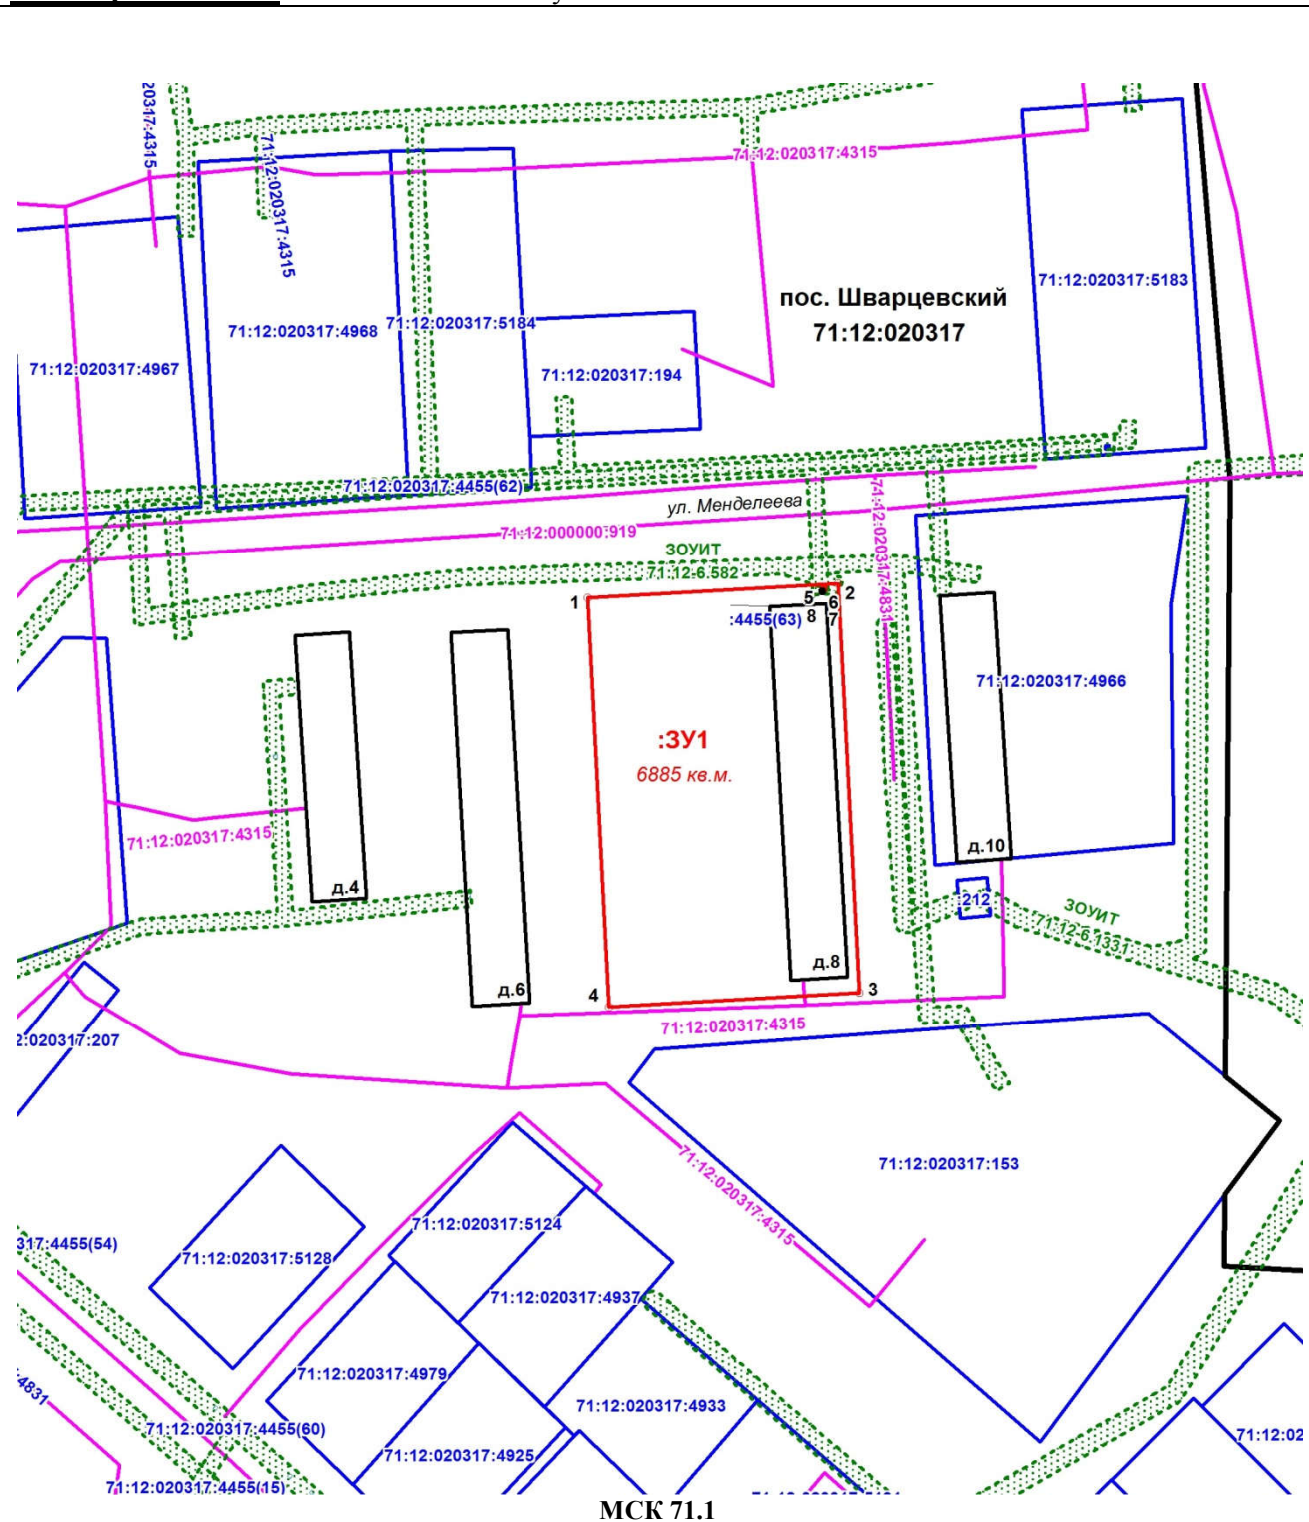

Условные обозначения:

- вновь образованная часть границы образуемого земельного участка
- существующая часть границы земельных участков и зданий по сведениям ЕГРН
- существующая часть границы сооружения

Масштаб 1: 1000