

ООО "ТЕХПРОЗЕМ"

301260, Тульская обл., г. Киреевск, ул. Ленина, д. 22В
ИНН 7128503191, КПП 712801001, ОГРН 1147154003292. тел. +7(48754)6-02-00

Утвержден постановлением
администрации МО Киреевский район
№ ____ от « ____ » _____ 2022г.

ПРОЕКТ МЕЖЕВАНИЯ ТЕРРИТОРИИ ПОД ПРОМЫШЛЕННЫЕ ОБЪЕКТЫ

Адрес земельного участка:

Тульская область, Киреевский район, г. Киреевск, ул. Геологов, д. 26

Заказчик:

Общество с ограниченной ответственностью "ДЖИЛЕКС"

Подрядчик: ООО "Техпрозем"

Генеральный директор ООО «Техпрозем»

Щербаков А.В.

Кадастровый инженер

Федонина М.А.

2022 год

ОГЛАВЛЕНИЕ

ТЕКСТОВАЯ ЧАСТЬ.....	3
1. Общая часть.....	4
Введение.....	4
Цель разработки проекта межевания.....	5
Исходные материалы, используемые в проекте межевания.....	5
Опорно-межевая сеть на территории проектирования.....	5
2. Формирование земельного участка под промышленные объекты.....	5-7
Координаты поворотных точек формируемого земельного участка.....	7
Основные показатели по проекту межевания.....	7-8
ГРАФИЧЕСКАЯ ЧАСТЬ.....	9
Ситуационный план.....	10
Чертеж проекта межевания территории.....	11
Приложения.....	12-34

						Тульская область, Киреевский район, г. Киреевск, ул. Геологов, д. 26			
Изм.	Кол.уч.	Лист	№ док.	Подпись	Дата				
Разработал:						ПРОЕКТ МЕЖЕВАНИЯ ТЕРРИТОРИИ	Стадия	Лист	Листов
Кад.инженер		Федонина М.А.			05.2022		П	2	35
Проверил:							ООО «Техпрозем»		
Ген.директор		Щербаков А.В.			05.2022				

ТЕКСТОВАЯ ЧАСТЬ

						Проект межевания территории	Лист
Изм.	Колуч	Лист	№док.	Подпись	Дата		3

1. Общая часть

Введение

Проект межевания территории под промышленные объекты, расположенной по адресу: Тульская область, Киреевский район, г. Киреевск, ул. Геологов, д. 26, разработан в виде отдельного документа на основании заключенного договора с юридическим лицом - Обществом с ограниченной ответственностью "ДЖИЛЕКС", в соответствии с градостроительными регламентами, техническими регламентами, в том числе устанавливающими требования по обеспечению пожарной безопасности с целью образования земельного участка, в соответствии с действующим законодательством в сфере градостроительства и архитектуры и нормативно-правовыми актами, методическими указаниями, принятыми в рамках действующего законодательства.

При разработке использовались:

1. Федеральный закон от 29.12.2004г. №191-ФЗ (с изменениями и дополнениями) "О введении в действие Градостроительного кодекса Российской Федерации";
2. "Градостроительный кодекс Российской Федерации" от 29.12.2004г. №190-ФЗ (с изменениями и дополнениями);
3. Федеральный закон от 24.07.2007г. №221-ФЗ "О государственном кадастре недвижимости" (с изменениями и дополнениями);
4. "Земельный кодекс Российской Федерации" от 25.10.2001г. №136-ФЗ (с изменениями и дополнениями);
5. Федеральный закон от 13.07.2015 N 218-ФЗ "О государственной регистрации недвижимости" (с изменениями и дополнениями);
6. Свод правил 42.13330.2016 Градостроительство. Планировка и застройка городских и сельских поселений. Актуализированная редакция СНиП 2.07.01-89*.;
7. Правила землепользования и застройки Муниципального образования город Киреевск Киреевского района Тульской области;
8. Кадастровые планы территории квартала 71:12:090201 № 71/ИСХ/20-274554 от 21.07.2020, 71:12:090304 № КУВИ-002/2021-103884216 от 11.08.2021 и 71:12:070408 № 71/ИСХ/19-594592 от 05.12.2019г;
9. Выписка из ЕГРН от 18.04.2022 б/№.

Одним из основных нормативно-правовых документов для принятия решений по составлению проекта межевания территории являются Правила землепользования и застройки, принятые в соответствии с Градостроительным кодексом Российской Федерации, Федеральным законом "Об общих принципах организации местного самоуправления в Российской Федерации", Земельным кодексом Российской Федерации и иными законами и нормативными правовыми актами Российской Федерации.

Подготовка проекта межевания осуществлена применительно к застроенным и подлежащим застройке территориям, расположенным в границах элементов планировочной структуры.

Подготовка проектов межевания застроенных территорий осуществляется в целях установления границ застроенных земельных участков и границ незастроенных земельных участков. Подготовка проектов межевания подлежащих застройке территорий осуществляется в целях установления границ незастроенных земельных участков, планируемых для предоставления физическим и юридическим лицам для строительства, а также границ земельных участков, предназначенных для размещения объектов капитального строительства федерального, регионального или местного значения. Размеры земельных участков в границах застроенных территорий устанавливаются с учетом фактического проекта межевания осуществлена применительно к застроенным и подлежащим застройке территориям, расположенным в границах элементов планировочной структуры.

Цель разработки проекта межевания

1. Установление границы земельного участка.
2. Формирование земельного участка, как объекта государственного учета объектов недвижимости и государственной регистрации прав на них.

Основными задачами проекта межевания территории являются:

1. Формирование границ земельного участка, предназначенного под промышленные объекты.
2. Координирование объекта землепользования.
3. Установление вида разрешенного использования образуемого земельного участка.
4. Установление адреса образуемого земельного участка.
5. Соблюдение общественных, частных интересов и прав, затрагиваемых при формировании земельного участка для строительства многоквартирного дома.

Исходные материалы, используемые в проекте межевания

1. Материалы геодезической съёмки.
2. Правила землепользования и застройки Муниципального образования город Киреевск Киреевского района Тульской области.
3. Сведения Единого государственного реестра недвижимости (ЕГРН) в виде кадастрового плана территории.
4. Выписка из ЕГРН на земельный участок.

Опорно-межевая сеть на территории проектирования

На территории проектирования существует установленная система геодезической сети для определения координат точек земной поверхности с использованием спутниковых систем. Система координат: МСК-71.1. Проект межевания выполнен в системе координат установленной на территории проектирования. Действующая система геодезической сети удовлетворяет требованиям выполнения землеустроительных работ для установления границ земельных участков на местности.

2. Формирование земельного участка под промышленные объекты

Проектом межевания предусматривается формирование земельного участка под промышленные

объекты путём перераспределения земельного участка с кадастровым номером 71:12:000000:2463 с землями, находящимися в муниципальной собственности, согласно положениям ст.39.28 ЗК РФ. Разрешенное использование исходного земельного участка - Производственная деятельность.. Границы формируемого земельного участка согласно ПЗЗ Муниципального образования город Киреевск Киреевского района Тульской области расположен в нескольких территориальных зонах - зоне Т (Зона транспортной инфраструктуры), П1 (Производственная зона), а также частично заходит в зону «Ж1» - Зона застройки индивидуальными жилыми домами. Территориальные зоны по сведениям ЕГРН в настоящее время не установлены.

В проекте межевания граница земельного участка соответствует сведениям ЕГРН исходного участка с К№71:12:000000:2463 и добавлением площади из земель, находящиеся в муниципальной собственности. В результате перераспределения площадь земельного участка увеличивается на 5640 кв.м. и составляет 53440 кв.м. Площадь исходного земельного участка с кадастровым номером 71:12:000000:2463 составляет 47800 кв.м.

Предельные (минимальные и (или) максимальные) размеры земельных участков не подлежат установлению согласно ПЗЗ МОг. Киреевск Киреевского района Тульской области.

В границах образуемого земельного участка расположены объекты недвижимости с кадастровыми номерами: 71:12:020317:1146 (Нежилое здание), 71:12:020317:1103 (Нежилое здание), 71:12:020317:1102 (Нежилое здание), 71:12:020317:1164 (Нежилое здание), 71:12:020317:1201 (Нежилое здание), 71:12:020317:1202 (Нежилое здание - трансформаторная подстанция), 71:12:020317:1147 (Нежилое здание), 71:12:020317:4416 (стоянка для машин, материальный склад, производственное здание профилактория), а так же нежилые помещения с К№.71:12:090204:1052 и 71:12:020317:4424. А также земельный участок пересекается сооружением с кадастровым номером 71:12:000000:1490 (сооружение - водопроводная сеть с вводами).

В соответствии со сведениями Единого государственного реестра недвижимости границы формируемых земельного участка пересекают охранную зону линейного объекта инженерной инфраструктуры: Охранную зону ВЛ-0,4кВ от КТП 6155 Новый поселок с реестровым номером 71:12-6.889, охранную зону объекта: ВЛ-0,4кВ от ЗРТП 6144 ЦЭММ 0,85км с реестровым номером 71:12-6.888 и охранную зону ЛЭП 10 кВ ЗРТП №6156 "ПАХ"-ЗТП №6144 "ЦЭММ",Тульская область, Киреевский район с реестровым номером 71:12-6.217.

Ограничения охранной зоны 71:12-6.889, 71:12-6.888 и 71:12-6.217 установлены согл.п.8,10,11 Правил установления Охранных зон электросетевого хозяйства и особых условий использования земельных участков, расположенных в границах таких зон, утвержденных Постановлением Пр-ва РФ от 24.02.2009г.№160.

В пределах границ проектируемого земельного участка объекты культурного наследия, включенные в единый государственный реестр, либо выявленные объекты культурного наследия отсутствуют. В соответствии с этим границы территорий объектов культурного наследия на чертеже межевания территории не отображены. Границы территорий объектов культурного наследия в проекте не разрабатываются.

Красные линии градостроительным регламентом МО г. Киреевск Киреевского района Тульской области не установлены.

Координаты поворотных точек формируемых земельных участков

Сведения о формировании границ земельного участка, выполненного в рамках настоящего проекта межевания территории, приведены в таблице1.

Таблица 1

Обозначение характерных точек границы	Координаты, м		Дирекционный угол	Расстояние, м
	X	Y		
1	2	3	4	5
1	714375,56	281380,36	77°43'00"	67,31
2	714389,88	281446,13	350°06'44"	1,11
3	714390,97	281445,94	77°55'36"	5,59
4	714392,14	281451,41	352°53'20"	5,09
5	714397,19	281450,78	78°02'33"	15,45
6	714400,39	281465,89	350°10'00"	0,76
7	714401,14	281465,76	79°44'37"	30,72
8	714406,61	281495,99	168°57'57"	6,11
9	714400,61	281497,16	78°13'17"	109,54
10	714422,97	281604,39	78°05'56"	18,81
11	714426,85	281622,80	166°43'53"	36,03
12	714391,78	281631,07	77°28'17"	6,91
13	714393,28	281637,82	168°36'12"	44,08
14	714350,07	281646,53	72°18'26"	46,39
15	714364,17	281690,73	130°32'11"	18,17
16	714352,36	281704,54	80°11'11"	9,39
17	714353,96	281713,79	81°31'17"	34,18
18	714359,00	281747,60	171°35'43"	47,21
19	714312,30	281754,50	256°12'43"	97,43
20	714289,08	281659,88	257°50'13"	127,62
21	714262,19	281535,12	168°13'07"	104,42
22	714159,97	281556,44	258°54'14"	38,87
23	714152,49	281518,30	308°04'09"	125,57
24	714229,92	281419,44	250°18'42"	22,41
25	714222,37	281398,34	322°39'29"	16,50
26	714235,49	281388,33	340°46'40"	27,15
27	714261,13	281379,39	348°00'54"	7,66
28	714268,62	281377,80	353°29'41"	20,30
29	714288,79	281375,50	0°35'36"	51,17
30	714339,96	281376,03	6°21'58"	31,93
31	714371,69	281379,57	11°32'15"	3,95
Площадь 53440 кв.м.				

Основные показатели по проекту межевания

Сведения о формировании границ земельного участка, выполненного в рамках настоящего проекта межевания территории: сведения об адресе, площади, разрешенном использовании и категории земель приведены в таблице2.

Таблица 2

Обозначение образуемого земельного участка	Адрес (местоположение)	Категориязе мель	Разрешенное использование	Площадь, кв.м.
:ЗУ1	Тульская область, Киреевский район, г. Киреевск, ул. Геологов, д. 26	Земли населённых пунктов	Производственная деятельность	53440

Сформированные границы земельного участка позволяют обеспечить необходимые требования по содержанию и обслуживанию объектов недвижимости. Земельный участок, сформированный настоящим проектом определен для его оформления и признания его объектом недвижимости в установленном законом порядке.


						Проект межевания территории	Лист
							8
Изм.	Колуч.	Лист	№док.	Подпись	Дата		

ГРАФИЧЕСКАЯ ЧАСТЬ

						Проект межевания территории	Лист
							9
Изм.	Колуч.	Лист	№док.	Подпись	Дата		

Схема расположения элемента планировочной структуры на карте градостроительного зонирования

Ситуационный план

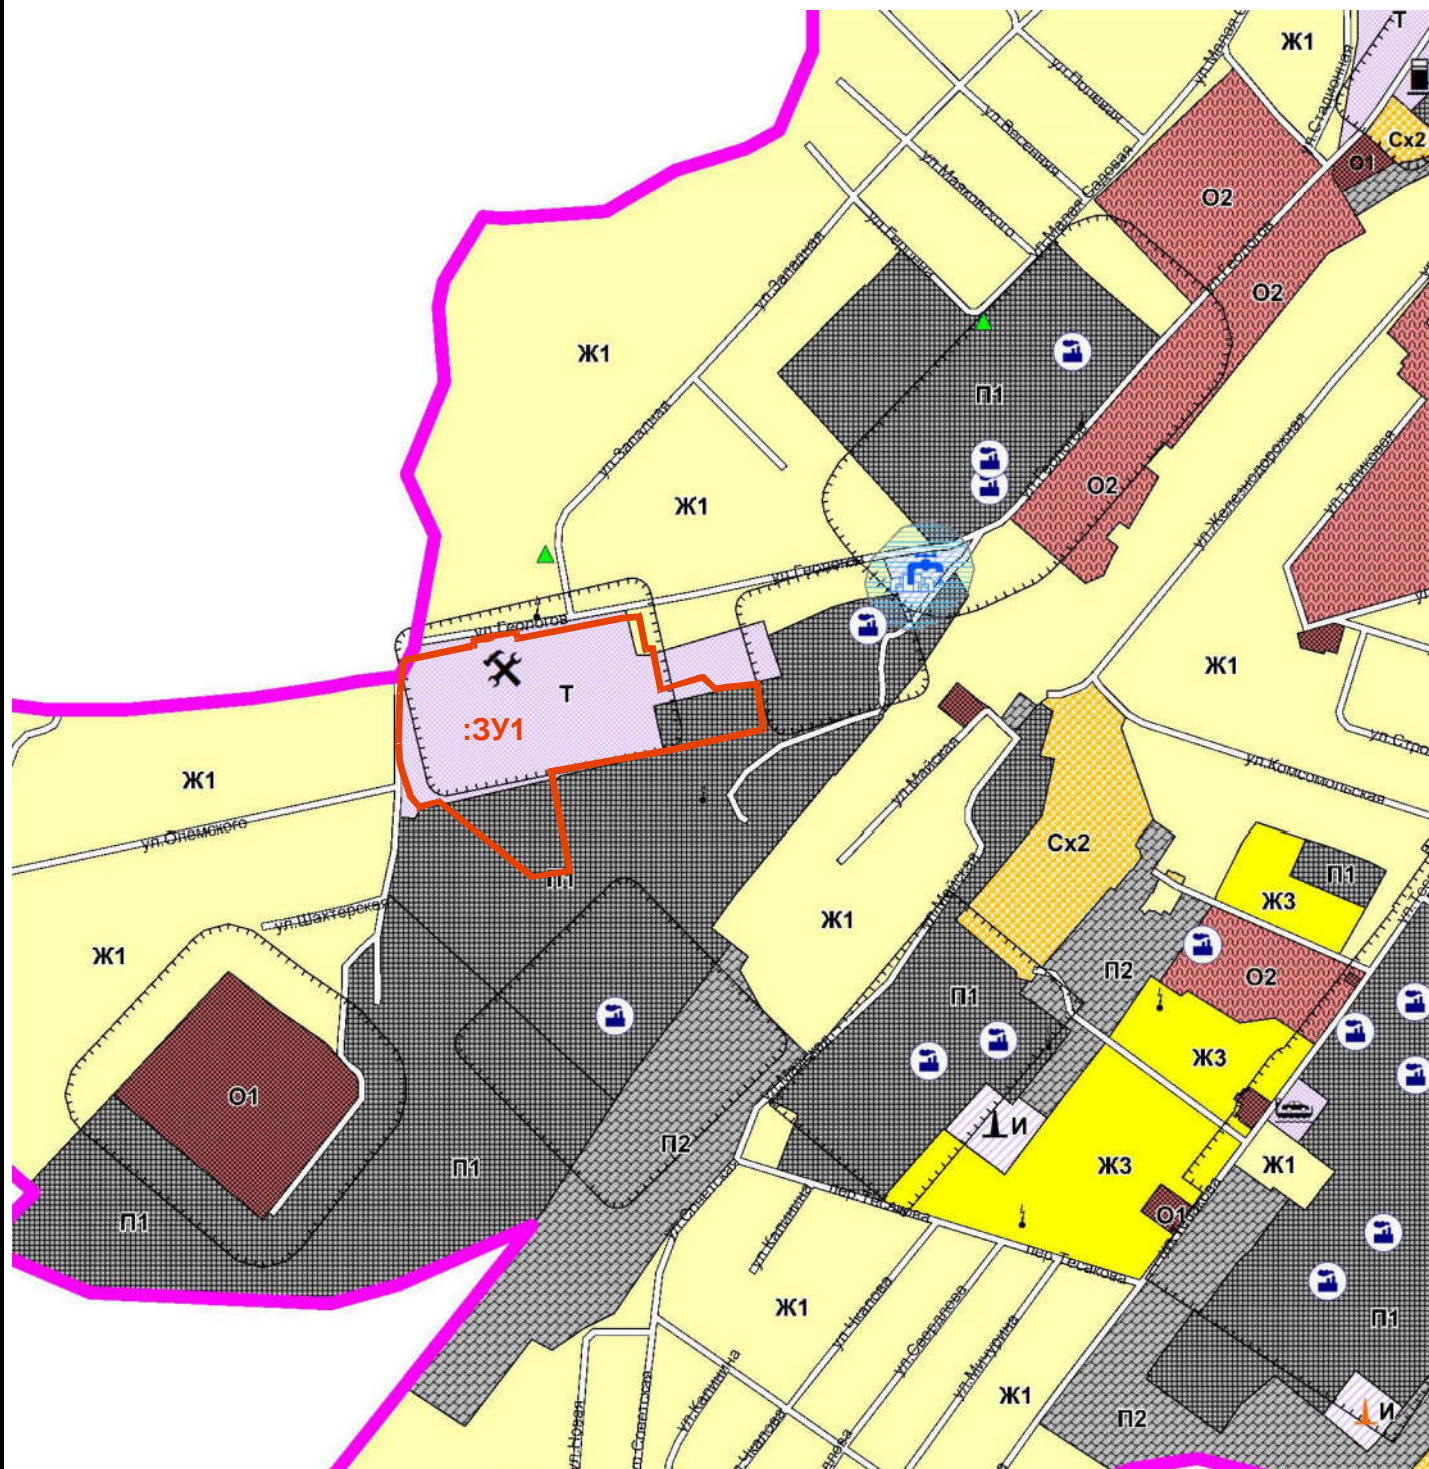


						Тульская область, Киреевский район, г. Киреевск, ул. Геологов, д. 26					
Изм.	Кол.уч.	Лист	№док.	Подпись	Дата	ПРОЕКТ МЕЖЕВАНИЯ ТЕРРИТОРИИ Ситуационный план М 1:5000		Стадия	Лист	Листов	
Разработал:								П	10	35	
Кад.инженер		Федонина М.А.			05.2022			ООО «Техпрозем»			
Проверил:											
Ген.директор		Щербаков А.В.			05.2022						

Чертеж проекта межевания территории

СОГЛАСОВАНО:

1. _____
2. _____
3. _____

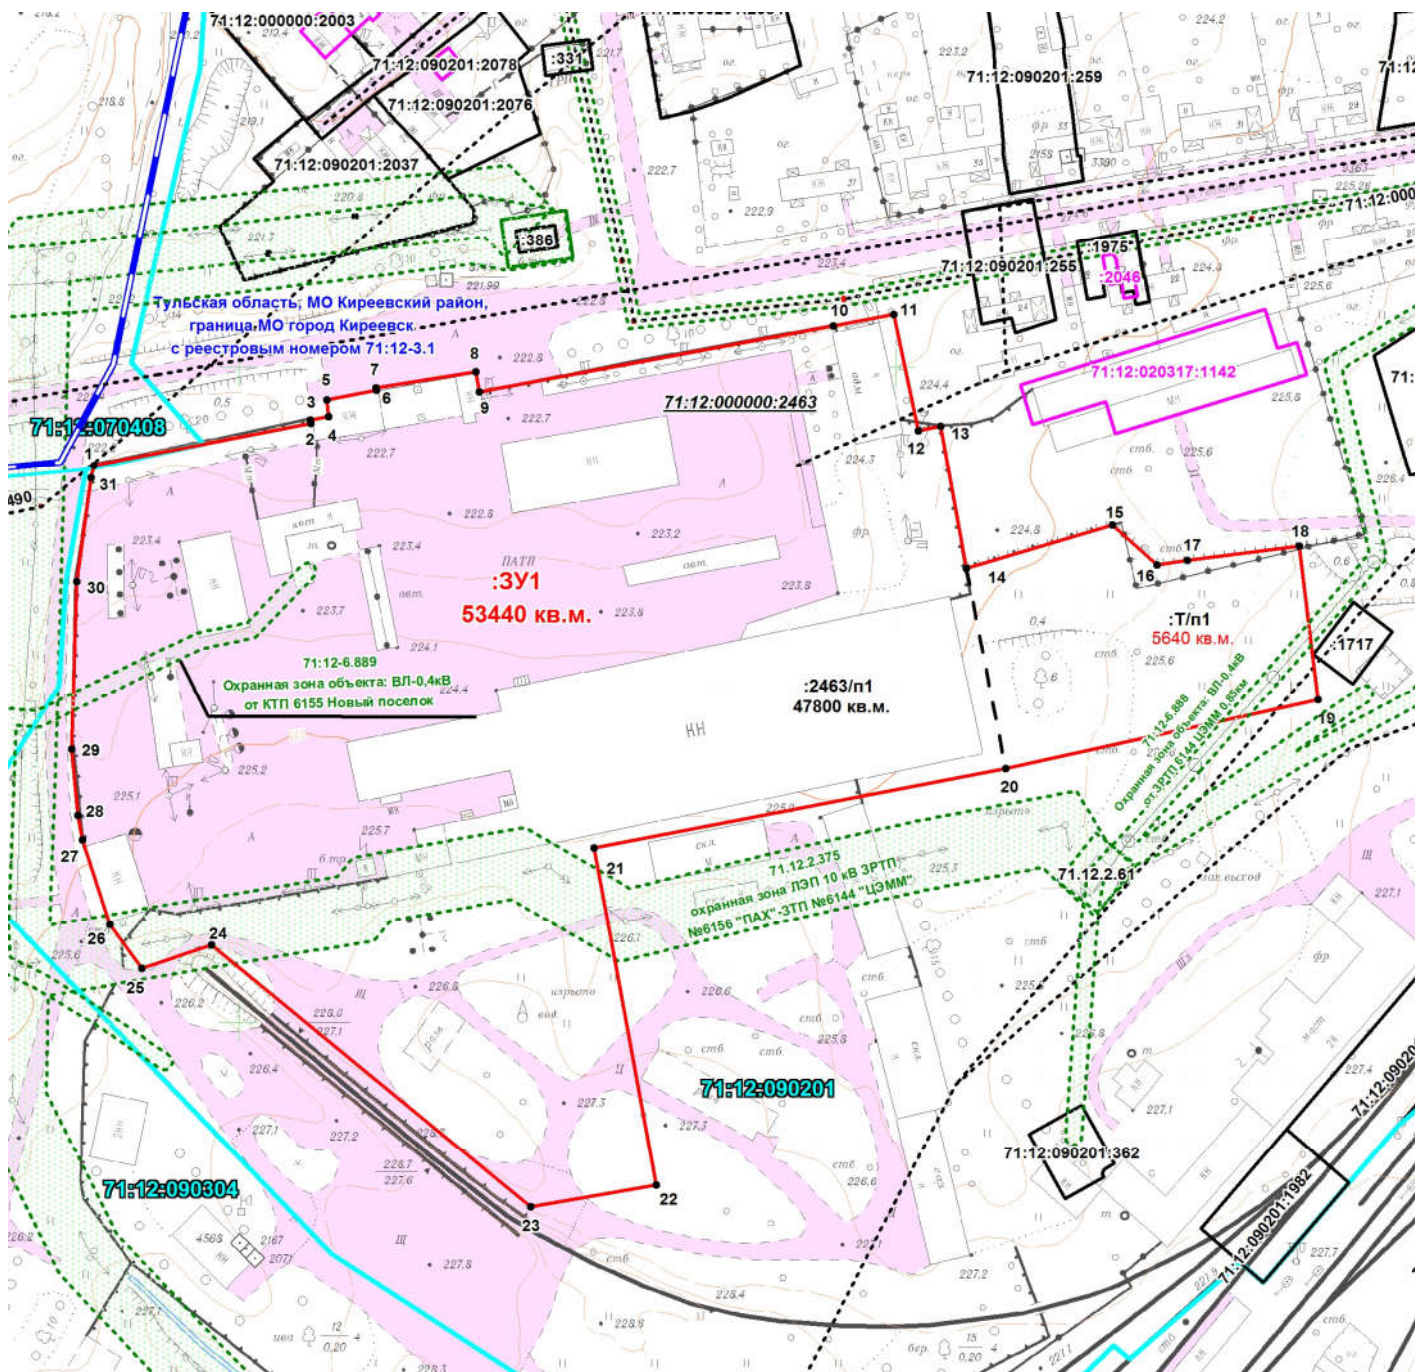

						Тульская область, Киреевский район, г. Киреевск, ул. Геологов, д. 26			
Изм.	Кол.уч.	Лист	№ док.	Подпись	Дата	ПРОЕКТ МЕЖЕВАНИЯ ТЕРРИТОРИИ Чертеж проекта межевания территории М 1:2000	Стадия	Лист	Листов
Разработал:							П	11	35
Кад.инженер		Федонина М.А.			05.2022		ООО «Техпрозем»		
Проверил:									
Ген.директор		Щербаков А.В.			05.2022				

Выписка из Единого государственного реестра недвижимости об основных характеристиках и зарегистрированных правах на объект недвижимости

Сведения об основных характеристиках объекта недвижимости

В Единый государственный реестр недвижимости внесены следующие сведения:

Раздел 1 Лист 1

Земельный участок			
вид объекта недвижимости			
Лист № 1 раздела 1	Всего листов раздела 1: 1	Всего разделов: 3	Всего листов выписки: 3
18.04.2022г.			
Кадастровый номер:		71:12:000000:2463	

Номер кадастрового квартала:	71:12:000000
Дата присвоения кадастрового номера:	25.03.2022
Ранее присвоенный государственный учетный номер:	данные отсутствуют
Адрес:	Тульская область, Киреевский район, г. Киреевск, ул. Геологов, д. 26
Площадь, м2:	47800 +/- 76.52
Кадастровая стоимость, руб:	24425297.83
Кадастровые номера расположенных в пределах земельного участка объектов недвижимости:	71:12:020317:1146, 71:12:020317:1103, 71:12:020317:1102, 71:12:020317:1164, 71:12:020317:1201, 71:12:020317:1202, 71:12:020317:1147, 71:12:020317:4416, 71:12:000000:1490
Категория земель:	Земли населенных пунктов
Виды разрешенного использования:	производственная деятельность
Статус записи об объекте недвижимости:	Сведения об объекте недвижимости имеют статус "актуальные"
Особые отметки:	данные отсутствуют
Получатель выписки:	Администрация м.о. Киреевский район (представитель правообладателя), Правообладатель: Администрация м.о. Киреевский район

		ВЕДУЩИЙ СПЕЦИАЛИСТ-ЭКСПЕРТ
полное наименование должности	подпись	инициалы, фамилия С. А. ФЕДУЛОВ

М.П.

Выписка из Единого государственного реестра недвижимости об основных характеристиках и зарегистрированных правах на объект недвижимости

Сведения о зарегистрированных правах

Земельный участок			
вид объекта недвижимости			
Лист № 1 раздела 2	Всего листов раздела 2: 1	Всего разделов: 3	Всего листов выписки: 3
18.04.2022г.			
Кадастровый номер:		71:12:000000:2463	

1	Правообладатель (правообладатели):	1.1	Общество с ограниченной ответственностью "ДЖИЛЕКС", ИНН: 5021017621
2	Вид, номер, дата и время государственной регистрации права:	2.1	Собственность 71:12:000000:2463-71/054/2022-1 18.04.2022 15:35:44
4	Ограничение прав и обременение объекта недвижимости:	не зарегистрировано	
5	Заявленные в судебном порядке права требования:	данные отсутствуют	
6	Сведения о возражении в отношении зарегистрированного права:	данные отсутствуют	
7	Сведения о наличии решения об изъятии объекта недвижимости для государственных и муниципальных нужд:	данные отсутствуют	
8	Сведения о невозможности государственной регистрации без личного участия правообладателя или его законного представителя:	данные отсутствуют	
9	Правопритязания и сведения о наличии поступивших, но не рассмотренных заявлений о проведении государственной регистрации права (перехода, прекращения права), ограничения права или обременения объекта недвижимости, сделки в отношении объекта недвижимости:	отсутствуют	
10	Сведения о невозможности государственной регистрации перехода, прекращения, ограничения права на земельный участок из земель сельскохозяйственного назначения:	данные отсутствуют	



полное наименование должности	подпись	ведущий специалист-эксперт
	М.П.	инициалы, фамилия С.А. ФЕДУЛОВ

Земельный участок

вид объекта недвижимости

Всего листов раздела 3: 1

Всего разделов: 3


Всего листов выписки: 3

18.04.2022г.

Кадастровый номер:

71:12:000000:2463

План (чертеж, схема) земельного участка

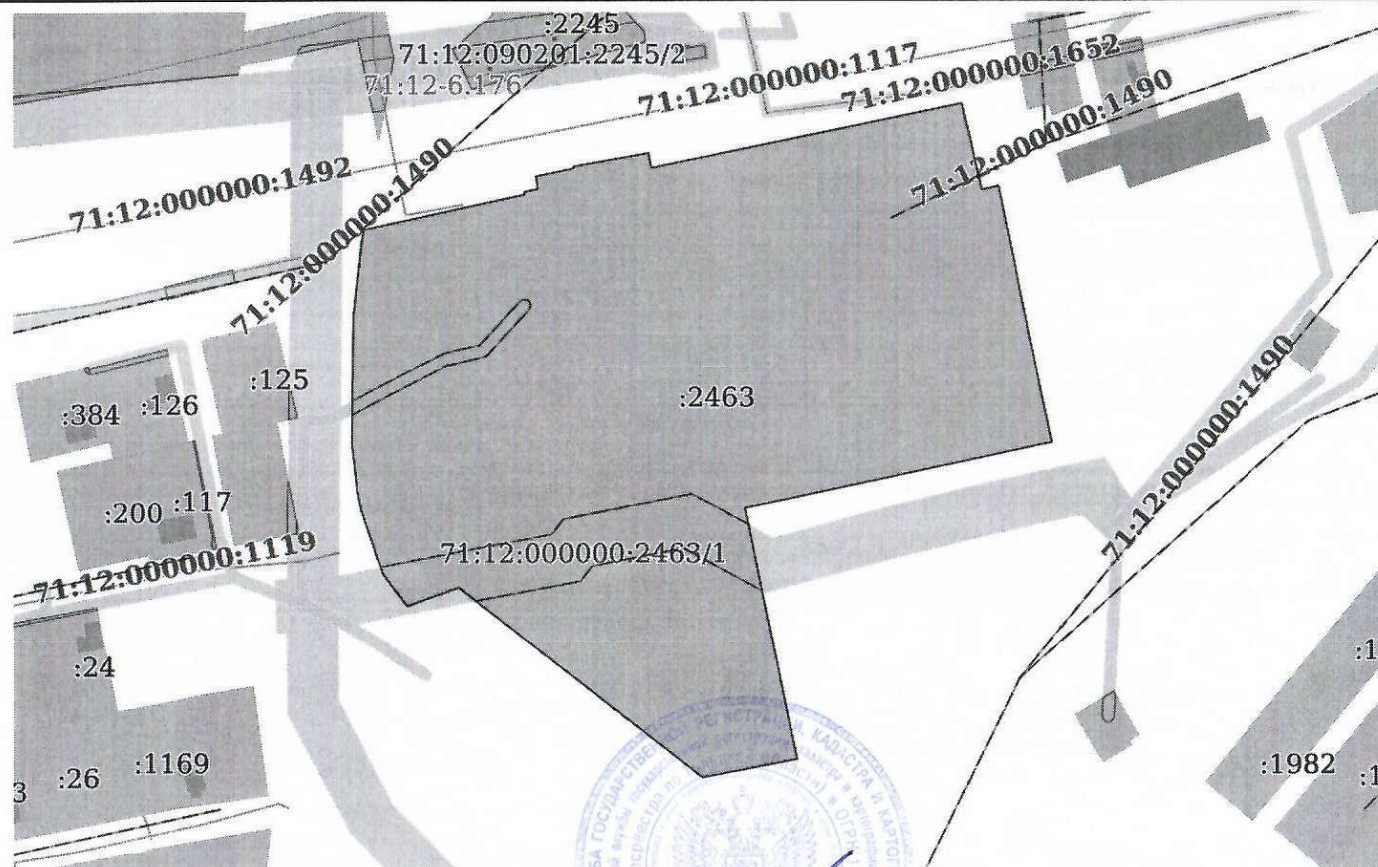

Масштаб 1:3000

Условные обозначения:

полное наименование должности

ПОДПИСЬ

М.П.

ВЕДУЩИЙ СПЕЦИАЛИСТ-ЭКСПЕРТ

инициалы, фамилия С. А. ФЕДУЛОВ

ВЫПИСКА
из Единого государственного реестра юридических лиц

02.09.2021

№ ЮЭ9965-21-
230890057

дата формирования выписки

Настоящая выписка содержит сведения о юридическом лице

ОБЩЕСТВО С ОГРАНИЧЕННОЙ ОТВЕТСТВЕННОСТЬЮ "ДЖИЛЕКС"

полное наименование юридического лица

ОГРН

1	0	9	5	0	7	4	0	0	3	8	0	4
---	---	---	---	---	---	---	---	---	---	---	---	---

включенные в Единый государственный реестр юридических лиц по состоянию на

« 02 » сентября 20 21 г.
число месяц прописью год

№ п/п	Наименование показателя	Значение показателя
1	2	3
Наименование		
1	Полное наименование на русском языке	ОБЩЕСТВО С ОГРАНИЧЕННОЙ ОТВЕТСТВЕННОСТЬЮ "ДЖИЛЕКС"
2	ГРН и дата внесения в ЕГРЮЛ записи, содержащей указанные сведения	2135074050923 30.05.2013
3	Сокращенное наименование на русском языке	ООО "ДЖИЛЕКС"
4	ГРН и дата внесения в ЕГРЮЛ записи, содержащей указанные сведения	2135074050923 30.05.2013
	Сведения о наличии у юридического лица наименования на английском языке	
5	Полное наименование на английском языке	LIMITED LIABILITY COMPANY "JEELEX"
6	ГРН и дата внесения в ЕГРЮЛ записи, содержащей указанные сведения	2135074050923 30.05.2013
7	Сокращенное наименование на английском языке	LLC "JEELEX"
8	ГРН и дата внесения в ЕГРЮЛ записи, содержащей указанные сведения	2135074050923 30.05.2013
Место нахождения и адрес юридического лица		
9	Место нахождения юридического лица	МОСКОВСКАЯ ОБЛАСТЬ, Г. ПОДОЛЬСК
10	ГРН и дата внесения в ЕГРЮЛ записи, содержащей указанные сведения	2185074219317 08.06.2018
11	ГРН и дата внесения в ЕГРЮЛ записи о переименовании / переподчинении адресного объекта	2215001124930 25.05.2021

12	Адрес юридического лица	142180, МОСКОВСКАЯ ОБЛАСТЬ, Г. ПОДОЛЬСК, УЛ. ИНДУСТРИАЛЬНАЯ (КЛИМОВСК МКР.), Д. 9
13	ГРН и дата внесения в ЕГРЮЛ записи, содержащей указанные сведения	2185074219317 08.06.2018
14	ГРН и дата внесения в ЕГРЮЛ записи о переименовании / переподчинении адресного объекта	2215001124930 25.05.2021
Сведения о регистрации		
15	Способ образования	Создание юридического лица
16	ОГРН	1095074003804
17	Дата регистрации	24.04.2009
18	ГРН и дата внесения в ЕГРЮЛ записи, содержащей указанные сведения	1095074003804 24.04.2009
Сведения о регистрирующем органе по месту нахождения юридического лица		
19	Наименование регистрирующего органа	Межрайонная инспекция Федеральной налоговой службы №23 по Московской области
20	Адрес регистрирующего органа	144000,РОССИЯ,МОСКОВСКАЯ ОБЛ.,ЭЛЕКТРОСТАЛЬ Г.,СОВЕТСКАЯ УЛ,26А,,
21	ГРН и дата внесения в ЕГРЮЛ записи, содержащей указанные сведения	9195081142621 16.09.2019
Сведения о лице, имеющем право без доверенности действовать от имени юридического лица		
22	ГРН и дата внесения в ЕГРЮЛ сведений о данном лице	1095074003804 24.04.2009
23	Фамилия Имя Отчество	НОВИКОВА АНАСТАСИЯ МИХАЙЛОВНА
24	ИНН	772801683074
25	ГРН и дата внесения в ЕГРЮЛ записи, содержащей указанные сведения	1095074003804 24.04.2009
26	Должность	ГЕНЕРАЛЬНЫЙ ДИРЕКТОР
27	ГРН и дата внесения в ЕГРЮЛ записи, содержащей указанные сведения	1095074003804 24.04.2009
Сведения об уставном капитале / складочном капитале / уставном фонде / паевом фонде		
28	Вид	УСТАВНЫЙ КАПИТАЛ
29	Размер (в рублях)	10000
30	ГРН и дата внесения в ЕГРЮЛ записи, содержащей указанные сведения	1095074003804 24.04.2009

Сведения об участниках / учредителях юридического лица		
1		
31	ГРН и дата внесения в ЕГРЮЛ сведений о данном лице	1095074003804 24.04.2009
32	Фамилия Имя Отчество	ЯЗЫКОВ ЮРИЙ АПОЛЛОНОВИЧ
33	ИНН	773003019200
34	ГРН и дата внесения в ЕГРЮЛ записи, содержащей указанные сведения	2115074006969 14.02.2011
35	Номинальная стоимость доли (в рублях)	4000
36	Размер доли (в процентах)	40
37	ГРН и дата внесения в ЕГРЮЛ записи, содержащей указанные сведения	2115074006969 14.02.2011
2		
38	ГРН и дата внесения в ЕГРЮЛ сведений о данном лице	1095074003804 24.04.2009
39	Фамилия Имя Отчество	ЯЗЫКОВ АНДРЕЙ ЮРЬЕВИЧ
40	ИНН	773603206138
41	ГРН и дата внесения в ЕГРЮЛ записи, содержащей указанные сведения	9195081653660 24.10.2019
42	Номинальная стоимость доли (в рублях)	6000
43	Размер доли (в процентах)	60
44	ГРН и дата внесения в ЕГРЮЛ записи, содержащей указанные сведения	2145074099256 28.11.2014
Сведения об учете в налоговом органе		
45	ИНН юридического лица	5021017621
46	КПП юридического лица	502101001
47	Дата постановки на учет в налоговом органе	24.04.2009
48	Сведения о налоговом органе, в котором юридическое лицо состоит (для юридических лиц, прекративших деятельность - состояло) на учете	Межрайонная инспекция Федеральной налоговой службы №5 по Московской области
49	ГРН и дата внесения в ЕГРЮЛ записи, содержащей указанные сведения	2095074038827 24.04.2009
Сведения о регистрации в качестве страхователя в территориальном органе Пенсионного фонда Российской Федерации		
50	Регистрационный номер	060056012291
51	Дата регистрации в качестве страхователя	29.04.2009

52	Наименование территориального органа Пенсионного фонда Российской Федерации	Государственное учреждение - Главное Управление Пенсионного фонда РФ №4 Управление №5 Подольский район Московской области
53	ГРН и дата внесения в ЕГРЮЛ записи, содержащей указанные сведения	2095074046923 21.05.2009
Сведения о регистрации в качестве страхователя в исполнительном органе Фонда социального страхования Российской Федерации		
54	Регистрационный номер	501811723850181
55	Дата регистрации в качестве страхователя	04.05.2009
56	Наименование исполнительного органа Фонда социального страхования Российской Федерации	Филиал №18 Государственного учреждения - Московского областного регионального отделения Фонда социального страхования Российской Федерации
57	ГРН и дата внесения в ЕГРЮЛ записи, содержащей указанные сведения	2095074090802 22.09.2009
Сведения о видах экономической деятельности по Общероссийскому классификатору видов экономической деятельности		
Сведения об основном виде деятельности		
<i>(ОКВЭД ОК 029-2014 (КДЕС Ред. 2))</i>		
58	Код и наименование вида деятельности	28.12 Производство гидравлического и пневматического силового оборудования
59	ГРН и дата внесения в ЕГРЮЛ записи, содержащей указанные сведения	1095074003804 24.04.2009
Сведения о дополнительных видах деятельности		
<i>(ОКВЭД ОК 029-2014 (КДЕС Ред. 2))</i>		
1		
60	Код и наименование вида деятельности	11.07.1 Производство минеральных вод
61	ГРН и дата внесения в ЕГРЮЛ записи, содержащей указанные сведения	1095074003804 24.04.2009
2		
62	Код и наименование вида деятельности	22.21 Производство пластмассовых плит, полос, труб и профилей
63	ГРН и дата внесения в ЕГРЮЛ записи, содержащей указанные сведения	2175074063558 17.02.2017
3		
64	Код и наименование вида деятельности	22.29 Производство прочих пластмассовых изделий
65	ГРН и дата внесения в ЕГРЮЛ записи, содержащей указанные сведения	2175074063558 17.02.2017
4		
66	Код и наименование вида деятельности	28.12.2 Производство гидравлических насосов

67	ГРН и дата внесения в ЕГРЮЛ записи, содержащей указанные сведения	2175074063558 17.02.2017
5		
68	Код и наименование вида деятельности	28.13 Производство прочих насосов и компрессоров
69	ГРН и дата внесения в ЕГРЮЛ записи, содержащей указанные сведения	1095074003804 24.04.2009
6		
70	Код и наименование вида деятельности	28.2 Производство прочих машин и оборудования общего назначения
71	ГРН и дата внесения в ЕГРЮЛ записи, содержащей указанные сведения	1095074003804 24.04.2009
7		
72	Код и наименование вида деятельности	33.12 Ремонт машин и оборудования
73	ГРН и дата внесения в ЕГРЮЛ записи, содержащей указанные сведения	1095074003804 24.04.2009
8		
74	Код и наименование вида деятельности	45.20 Техническое обслуживание и ремонт автотранспортных средств
75	ГРН и дата внесения в ЕГРЮЛ записи, содержащей указанные сведения	1095074003804 24.04.2009
9		
76	Код и наименование вида деятельности	45.20.3 Мойка автотранспортных средств, полирование и предоставление аналогичных услуг
77	ГРН и дата внесения в ЕГРЮЛ записи, содержащей указанные сведения	2175074063558 17.02.2017
10		
78	Код и наименование вида деятельности	46.15.3 Деятельность агентов по оптовой торговле электротоварами и бытовыми электроустановочными изделиями
79	ГРН и дата внесения в ЕГРЮЛ записи, содержащей указанные сведения	1095074003804 24.04.2009
11		
80	Код и наименование вида деятельности	46.19 Деятельность агентов по оптовой торговле универсальным ассортиментом товаров
81	ГРН и дата внесения в ЕГРЮЛ записи, содержащей указанные сведения	1095074003804 24.04.2009
12		
82	Код и наименование вида деятельности	46.43 Торговля оптовая бытовыми электротоварами

83	ГРН и дата внесения в ЕГРЮЛ записи, содержащей указанные сведения	1095074003804 24.04.2009
13		
84	Код и наименование вида деятельности	46.74.2 Торговля оптовая водопроводным и отопительным оборудованием и санитарно-технической арматурой
85	ГРН и дата внесения в ЕГРЮЛ записи, содержащей указанные сведения	1095074003804 24.04.2009
14		
86	Код и наименование вида деятельности	46.74.3 Торговля оптовая ручными инструментами
87	ГРН и дата внесения в ЕГРЮЛ записи, содержащей указанные сведения	1095074003804 24.04.2009
15		
88	Код и наименование вида деятельности	46.90 Торговля оптовая неспециализированная
89	ГРН и дата внесения в ЕГРЮЛ записи, содержащей указанные сведения	1095074003804 24.04.2009
16		
90	Код и наименование вида деятельности	47.11 Торговля розничная преимущественно пищевыми продуктами, включая напитки, и табачными изделиями в неспециализированных магазинах
91	ГРН и дата внесения в ЕГРЮЛ записи, содержащей указанные сведения	1095074003804 24.04.2009
17		
92	Код и наименование вида деятельности	47.19 Торговля розничная прочая в неспециализированных магазинах
93	ГРН и дата внесения в ЕГРЮЛ записи, содержащей указанные сведения	1095074003804 24.04.2009
18		
94	Код и наименование вида деятельности	47.7 Торговля розничная прочими товарами в специализированных магазинах
95	ГРН и дата внесения в ЕГРЮЛ записи, содержащей указанные сведения	1095074003804 24.04.2009
19		
96	Код и наименование вида деятельности	49.4 Деятельность автомобильного грузового транспорта и услуги по перевозкам
97	ГРН и дата внесения в ЕГРЮЛ записи, содержащей указанные сведения	1095074003804 24.04.2009

20		
98	Код и наименование вида деятельности	52.10 Деятельность по складированию и хранению
99	ГРН и дата внесения в ЕГРЮЛ записи, содержащей указанные сведения	1095074003804 24.04.2009
21		
100	Код и наименование вида деятельности	52.24 Транспортная обработка грузов
101	ГРН и дата внесения в ЕГРЮЛ записи, содержащей указанные сведения	1095074003804 24.04.2009
22		
102	Код и наименование вида деятельности	56.10 Деятельность ресторанов и услуги по доставке продуктов питания
103	ГРН и дата внесения в ЕГРЮЛ записи, содержащей указанные сведения	1095074003804 24.04.2009
23		
104	Код и наименование вида деятельности	56.10.1 Деятельность ресторанов и кафе с полным ресторанным обслуживанием, кафетериев, ресторанов быстрого питания и самообслуживания
105	ГРН и дата внесения в ЕГРЮЛ записи, содержащей указанные сведения	1095074003804 24.04.2009
24		
106	Код и наименование вида деятельности	56.10.3 Деятельность ресторанов и баров по обеспечению питанием в железнодорожных вагонах-ресторанах и на судах
107	ГРН и дата внесения в ЕГРЮЛ записи, содержащей указанные сведения	1095074003804 24.04.2009
25		
108	Код и наименование вида деятельности	56.29 Деятельность предприятий общественного питания по прочим видам организации питания
109	ГРН и дата внесения в ЕГРЮЛ записи, содержащей указанные сведения	1095074003804 24.04.2009
26		
110	Код и наименование вида деятельности	56.30 Подача напитков
111	ГРН и дата внесения в ЕГРЮЛ записи, содержащей указанные сведения	1095074003804 24.04.2009
27		
112	Код и наименование вида деятельности	68.20.2 Аренда и управление собственным или арендованным нежилым недвижимым имуществом

113	ГРН и дата внесения в ЕГРЮЛ записи, содержащей указанные сведения	1095074003804 24.04.2009
28		
114	Код и наименование вида деятельности	77.3 Аренда и лизинг прочих машин и оборудования и материальных средств
115	ГРН и дата внесения в ЕГРЮЛ записи, содержащей указанные сведения	1095074003804 24.04.2009
29		
116	Код и наименование вида деятельности	81.29.9 Деятельность по чистке и уборке прочая, не включенная в другие группировки
117	ГРН и дата внесения в ЕГРЮЛ записи, содержащей указанные сведения	1095074003804 24.04.2009
Сведения о записях, внесенных в Единый государственный реестр юридических лиц		
1		
118	ГРН и дата внесения записи в ЕГРЮЛ	1095074003804 24.04.2009
119	Причина внесения записи в ЕГРЮЛ	Создание юридического лица
120	Наименование регистрирующего органа, которым запись внесена в ЕГРЮЛ	Межрайонная инспекция Федеральной налоговой службы №5 по Московской области
Сведения о документах, представленных при внесении записи в ЕГРЮЛ		
121	Наименование документа	ЗАЯВЛЕНИЕ О ГОСУДАРСТВЕННОЙ РЕГИСТРАЦИИ ЮРИДИЧЕСКОГО ЛИЦА ПРИ СОЗДАНИИ
122	Номер документа	1724
123	Дата документа	21.04.2009
124	Наименование документа	ПРОТОКОЛ ОБ УЧРЕЖДЕНИИ ЮЛ
125	Номер документа	1
126	Дата документа	15.04.2009
127	Наименование документа	УСТАВ
128	Дата документа	15.04.2009
129	Наименование документа	УЧРЕДИТЕЛЬНЫЙ ДОГОВОР
130	Дата документа	21.04.2009
131	Наименование документа	ГАРАНТИЙНОЕ ПИСЬМО
132	Дата документа	15.04.2009
133	Наименование документа	ДОВЕРЕННОСТЬ НА КУТИЕВА В.Ш.
134	Дата документа	17.04.2009

135	Наименование документа	ДОКУМЕНТ ОБ УПЛАТЕ ГОСУДАРСТВЕННОЙ ПОШЛИНЫ
136	Номер документа	0215
137	Дата документа	17.04.2009
	Сведения о свидетельстве, подтверждающем факт внесения записи в ЕГРЮЛ	
138	Серия, номер и дата выдачи свидетельства	50 012278049 24.04.2009
2		
139	ГРН и дата внесения записи в ЕГРЮЛ	2095074038827 24.04.2009
140	Причина внесения записи в ЕГРЮЛ	Представление сведений об учете юридического лица в налоговом органе
141	Наименование регистрирующего органа, которым запись внесена в ЕГРЮЛ	Межрайонная инспекция Федеральной налоговой службы №5 по Московской области
3		
142	ГРН и дата внесения записи в ЕГРЮЛ	2095074046923 21.05.2009
143	Причина внесения записи в ЕГРЮЛ	Представление сведений о регистрации юридического лица в качестве страхователя в территориальном органе Пенсионного фонда Российской Федерации
144	Наименование регистрирующего органа, которым запись внесена в ЕГРЮЛ	Межрайонная инспекция Федеральной налоговой службы №5 по Московской области
4		
145	ГРН и дата внесения записи в ЕГРЮЛ	2095074054843 16.06.2009
146	Причина внесения записи в ЕГРЮЛ	Государственная регистрация изменений, внесенных в учредительный документ юридического лица, и внесение изменений в сведения о юридическом лице, содержащиеся в ЕГРЮЛ
147	Наименование регистрирующего органа, которым запись внесена в ЕГРЮЛ	Межрайонная инспекция Федеральной налоговой службы №5 по Московской области
	Сведения о документах, представленных при внесении записи в ЕГРЮЛ	
148	Наименование документа	ЗАЯВЛЕНИЕ О ГОСУДАРСТВЕННОЙ РЕГИСТРАЦИИ ИЗМЕНЕНИЙ, ВНОСИМЫХ В УЧРЕДИТЕЛЬНЫЕ ДОКУМЕНТЫ ЮРИДИЧЕСКОГО ЛИЦА
149	Номер документа	2519
150	Дата документа	08.06.2009
151	Наименование документа	ДОВЕРЕННОСТЬ НА КОЧЕРОВУ И.А.
152	Дата документа	05.06.2009

153	Наименование документа	ДОКУМЕНТ ОБ УПЛАТЕ ГОСУДАРСТВЕННОЙ ПОШЛИНЫ
154	Номер документа	4
155	Дата документа	04.06.2009
156	Наименование документа	ПРОТОКОЛ ОБЩЕГО СОБРАНИЯ УЧАСТНИКОВ ЮРИДИЧЕСКОГО ЛИЦА
157	Номер документа	2
158	Дата документа	04.06.2009
159	Наименование документа	УЧРЕДИТЕЛЬНЫЙ ДОГОВОР
160	Дата документа	04.06.2009
161	Наименование документа	УСТАВ
162	Дата документа	04.06.2009
Сведения о свидетельстве, подтверждающем факт внесения записи в ЕГРЮЛ		
163	Серия, номер и дата выдачи свидетельства	50 011335537 16.06.2009
5		
164	ГРН и дата внесения записи в ЕГРЮЛ	2095074054854 16.06.2009
165	Причина внесения записи в ЕГРЮЛ	Изменение сведений о юридическом лице, содержащихся в Едином государственном реестре юридических лиц
166	Наименование регистрирующего органа, которым запись внесена в ЕГРЮЛ	Межрайонная инспекция Федеральной налоговой службы №5 по Московской области
Сведения о документах, представленных при внесении записи в ЕГРЮЛ		
167	Наименование документа	ЗАЯВЛЕНИЕ О ВНЕСЕНИИ В ЕДИНЫЙ ГОСУДАРСТВЕННЫЙ РЕЕСТР ЮРИДИЧЕСКИХ ЛИЦ ИЗМЕНЕНИЙ В СВЕДЕНИЯ О ЮРИДИЧЕСКОМ ЛИЦЕ, НЕ СВЯЗАННЫХ С ВНЕСЕНИЕМ ИЗМЕНЕНИЙ В УЧРЕДИТЕЛЬНЫЕ ДОКУМЕНТЫ
168	Номер документа	2520
169	Дата документа	08.06.2009
Сведения о свидетельстве, подтверждающем факт внесения записи в ЕГРЮЛ		
170	Серия, номер и дата выдачи свидетельства	50 011335538 16.06.2009
6		
171	ГРН и дата внесения записи в ЕГРЮЛ	2095074090802 22.09.2009

172	Причина внесения записи в ЕГРЮЛ	Представление сведений о регистрации юридического лица в качестве страхователя в исполнительном органе Фонда социального страхования Российской Федерации
173	Наименование регистрирующего органа, которым запись внесена в ЕГРЮЛ	Межрайонная инспекция Федеральной налоговой службы №5 по Московской области
7		
174	ГРН и дата внесения записи в ЕГРЮЛ	2095074154350 24.12.2009
175	Причина внесения записи в ЕГРЮЛ	Государственная регистрация изменений, внесенных в устав общества с ограниченной ответственностью в целях приведения его в соответствие с положениями Федерального закона от 30.12.2008 № 312-ФЗ
176	Наименование регистрирующего органа, которым запись внесена в ЕГРЮЛ	Межрайонная инспекция Федеральной налоговой службы №5 по Московской области
Сведения о документах, представленных при внесении записи в ЕГРЮЛ		
177	Наименование документа	ЗАЯВЛЕНИЕ О ГОСУДАРСТВЕННОЙ РЕГИСТРАЦИИ ИЗМЕНЕНИЙ, ВНОСИМЫХ В УЧРЕДИТЕЛЬНЫЕ ДОКУМЕНТЫ ЮРИДИЧЕСКОГО ЛИЦА
178	Номер документа	7041
179	Дата документа	23.11.2009
ДОКУМЕНТ ОБ УПЛАТЕ ГОСУДАРСТВЕННОЙ ПОШЛИНЫ		
180	Наименование документа	ДОКУМЕНТ ОБ УПЛАТЕ ГОСУДАРСТВЕННОЙ ПОШЛИНЫ
181	Дата документа	11.11.2009
ПРОТОКОЛ ОБЩЕГО СОБРАНИЯ УЧАСТНИКОВ ЮРИДИЧЕСКОГО ЛИЦА		
182	Наименование документа	ПРОТОКОЛ ОБЩЕГО СОБРАНИЯ УЧАСТНИКОВ ЮРИДИЧЕСКОГО ЛИЦА
183	Номер документа	6
184	Дата документа	16.11.2009
УСТАВ		
185	Наименование документа	УСТАВ
186	Номер документа	6
187	Дата документа	16.11.2009
Сведения о свидетельстве, подтверждающем факт внесения записи в ЕГРЮЛ		
188	Серия, номер и дата выдачи свидетельства	50 012186656 24.12.2009
8		
189	ГРН и дата внесения записи в ЕГРЮЛ	2115074006969 14.02.2011
190	Причина внесения записи в ЕГРЮЛ	Изменение сведений о юридическом лице, содержащихся в Едином государственном реестре юридических лиц

191	Наименование регистрирующего органа, которым запись внесена в ЕГРЮЛ	Межрайонная инспекция Федеральной налоговой службы №5 по Московской области
	Сведения о документах, представленных при внесении записи в ЕГРЮЛ	
192	Наименование документа	ЗАЯВЛЕНИЕ О ВНЕСЕНИИ В ЕДИНЫЙ ГОСУДАРСТВЕННЫЙ РЕЕСТР ЮРИДИЧЕСКИХ ЛИЦ ИЗМЕНЕНИЙ В СВЕДЕНИЯ О ЮРИДИЧЕСКОМ ЛИЦЕ, НЕ СВЯЗАННЫХ С ВНЕСЕНИЕМ ИЗМЕНЕНИЙ В УЧРЕДИТЕЛЬНЫЕ ДОКУМЕНТЫ
193	Номер документа	434
194	Дата документа	25.01.2011
	Сведения о документах, представленных при внесении записи в ЕГРЮЛ	
195	Наименование документа	ДОВЕРЕННОСТЬ НА ЧУДАКОВА В.И.
196	Номер документа	12Д
197	Дата документа	27.01.2011
	Сведения о свидетельстве, подтверждающем факт внесения записи в ЕГРЮЛ	
198	Серия, номер и дата выдачи свидетельства	50 012617129 14.02.2011
9		
199	ГРН и дата внесения записи в ЕГРЮЛ	2135074050923 30.05.2013
200	Причина внесения записи в ЕГРЮЛ	Государственная регистрация изменений, внесенных в учредительный документ юридического лица, и внесение изменений в сведения о юридическом лице, содержащиеся в ЕГРЮЛ
201	Наименование регистрирующего органа, которым запись внесена в ЕГРЮЛ	Межрайонная инспекция Федеральной налоговой службы №5 по Московской области
	Сведения о документах, представленных при внесении записи в ЕГРЮЛ	
202	Наименование документа	ЗАЯВЛЕНИЕ О ГОСУДАРСТВЕННОЙ РЕГИСТРАЦИИ ИЗМЕНЕНИЙ, ВНОСИМЫХ В УЧРЕДИТЕЛЬНЫЕ ДОКУМЕНТЫ ЮРИДИЧЕСКОГО ЛИЦА
203	Номер документа	2083
204	Дата документа	23.05.2013
	Сведения о документах, представленных при внесении записи в ЕГРЮЛ	
205	Наименование документа	ДОКУМЕНТ ОБ УПЛАТЕ ГОСУДАРСТВЕННОЙ ПОШЛИНЫ
206	Дата документа	20.05.2013
	Сведения о документах, представленных при внесении записи в ЕГРЮЛ	
207	Наименование документа	ПРОТОКОЛ ОБЩЕГО СОБРАНИЯ УЧАСТНИКОВ ЮРИДИЧЕСКОГО ЛИЦА
208	Дата документа	18.04.2013
	Сведения о документах, представленных при внесении записи в ЕГРЮЛ	
209	Наименование документа	ИЗМЕНЕНИЯ К УСТАВУ

210	Дата документа	18.04.2013
	Сведения о свидетельстве, подтверждающем факт внесения записи в ЕГРЮЛ	
211	Серия, номер и дата выдачи свидетельства	50 011560230 30.05.2013
10		
212	ГРН и дата внесения записи в ЕГРЮЛ	2145074099256 28.11.2014
213	Причина внесения записи в ЕГРЮЛ	Представление сведений о выдаче или замене документов, удостоверяющих личность гражданина Российской Федерации на территории Российской Федерации
214	Наименование регистрирующего органа, которым запись внесена в ЕГРЮЛ	Межрайонная инспекция Федеральной налоговой службы №5 по Московской области
	Сведения о документах, представленных при внесении записи в ЕГРЮЛ	
215	Наименование документа	СВЕДЕНИЯ ОБ ИЗМЕНЕНИИ ПАСПОРТНЫХ ДАННЫХ ФИЗИЧЕСКОГО ЛИЦА, ПРЕДСТАВЛЕННЫЕ ОРГАНАМИ, ОСУЩЕСТВЛЯЮЩИМИ ВЫДАЧУ И ЗАМЕНУ ДОКУМЕНТОВ, УДОСТОВЕРЯЮЩИХ ЛИЧНОСТЬ ГРАЖДАНИНА РОССИЙСКОЙ ФЕДЕРАЦИИ НА ТЕРРИТОРИИ РОССИЙСКОЙ ФЕДЕРАЦИИ
11		
216	ГРН и дата внесения записи в ЕГРЮЛ	2165074141791 28.06.2016
217	Причина внесения записи в ЕГРЮЛ	Изменение сведений о юридическом лице, содержащихся в Едином государственном реестре юридических лиц
218	Наименование регистрирующего органа, которым запись внесена в ЕГРЮЛ	Межрайонная инспекция Федеральной налоговой службы №5 по Московской области
	Сведения о документах, представленных при внесении записи в ЕГРЮЛ	
219	Наименование документа	Р14001 ЗАЯВЛЕНИЕ ОБ ИЗМ.СВЕДЕНИЙ, НЕ СВЯЗАННЫХ С ИЗМ. УЧРЕД.ДОКУМЕНТОВ (П.2.1)
220	Дата документа	20.06.2016
221	Наименование документа	ПРОТОКОЛ ОБЩЕГО СОБРАНИЯ УЧАСТНИКОВ ЮЛ
222	Номер документа	33
223	Дата документа	20.06.2016
224	Наименование документа	ДОВЕРЕННОСТЬ НА КОЧЕРОВУ И.А.
225	Номер документа	50 АА 6353125
226	Дата документа	05.11.2014

	Сведения о статусе записи	
227	Статус записи	В запись внесены исправления в связи с технической ошибкой, допущенной регистрирующим органом
228	ГРН и дата записи, которой в данную запись внесены исправления в связи с технической ошибкой	2175074397419 08.12.2017
12		
229	ГРН и дата внесения записи в ЕГРЮЛ	2175074063558 17.02.2017
230	Причина внесения записи в ЕГРЮЛ	Изменение сведений о юридическом лице, содержащихся в Едином государственном реестре юридических лиц
231	Наименование регистрирующего органа, которым запись внесена в ЕГРЮЛ	Межрайонная инспекция Федеральной налоговой службы №5 по Московской области
	Сведения о документах, представленных при внесении записи в ЕГРЮЛ	
232	Наименование документа	Р14001 ЗАЯВЛЕНИЕ ОБ ИЗМ.СВЕДЕНИЙ, НЕ СВЯЗАННЫХ С ИЗМ. УЧРЕД.ДОКУМЕНТОВ (П.2.1)
233	Дата документа	09.02.2017
234	Наименование документа	ДОВЕРЕННОСТЬ+ПАСПОРТ
13		
235	ГРН и дата внесения записи в ЕГРЮЛ	2175074151800 11.05.2017
236	Причина внесения записи в ЕГРЮЛ	Внесение изменений в сведения, содержащиеся в Едином государственном реестре юридических лиц, в связи с переименованием (переподчинением) адресных объектов
237	Наименование регистрирующего органа, которым запись внесена в ЕГРЮЛ	Межрайонная инспекция Федеральной налоговой службы №5 по Московской области
14		
238	ГРН и дата внесения записи в ЕГРЮЛ	2175074397419 08.12.2017
239	Причина внесения записи в ЕГРЮЛ	Внесение изменений в сведения о юридическом лице, содержащиеся в Едином государственном реестре юридических лиц, в связи ошибками, допущенными регистрирующим органом
240	Наименование регистрирующего органа, которым запись внесена в ЕГРЮЛ	Межрайонная инспекция Федеральной налоговой службы №5 по Московской области
	Сведения о документах, представленных при внесении записи в ЕГРЮЛ	
241	Наименование документа	Решение о внесении изменений в ЕГРЮЛ в связи с допущенными ошибками

242	ГРН и дата записи, в которую данной записью внесены исправления	2165074141791 28.06.2016
15		
243	ГРН и дата внесения записи в ЕГРЮЛ	2175074407352 19.12.2017
244	Причина внесения записи в ЕГРЮЛ	Изменение сведений о юридическом лице, содержащихся в Едином государственном реестре юридических лиц
245	Наименование регистрирующего органа, которым запись внесена в ЕГРЮЛ	Межрайонная инспекция Федеральной налоговой службы №5 по Московской области
	Сведения о документах, представленных при внесении записи в ЕГРЮЛ	
246	Наименование документа	Р14001 ЗАЯВЛЕНИЕ ОБ ИЗМ.СВЕДЕНИЙ, НЕ СВЯЗАННЫХ С ИЗМ. УЧРЕД.ДОКУМЕНТОВ (П.2.1)
247	Дата документа	07.12.2017
248	Наименование документа	ПРОТОКОЛ ОБЩЕГО СОБРАНИЯ УЧАСТНИКОВ ЮЛ
249	Номер документа	36
250	Дата документа	07.12.2017
251	Наименование документа	ДОВЕРЕННОСТЬ НА КОЧЕРОВУ
252	Дата документа	20.02.2017
16		
253	ГРН и дата внесения записи в ЕГРЮЛ	2185074185745 13.05.2018
254	Причина внесения записи в ЕГРЮЛ	Внесение изменений в сведения, содержащиеся в Едином государственном реестре юридических лиц, в связи с переименованием (переподчинением) адресных объектов
255	Наименование регистрирующего органа, которым запись внесена в ЕГРЮЛ	Межрайонная инспекция Федеральной налоговой службы №5 по Московской области
17		
256	ГРН и дата внесения записи в ЕГРЮЛ	2185074219317 08.06.2018
257	Причина внесения записи в ЕГРЮЛ	Внесение изменений в сведения, содержащиеся в Едином государственном реестре юридических лиц, в связи с переименованием (переподчинением) адресных объектов
258	Наименование регистрирующего органа, которым запись внесена в ЕГРЮЛ	Межрайонная инспекция Федеральной налоговой службы №5 по Московской области
18		
259	ГРН и дата внесения записи в ЕГРЮЛ	2185074417482 20.11.2018

260	Причина внесения записи в ЕГРЮЛ	Государственная регистрация изменений, внесенных в учредительный документ юридического лица, и внесение изменений в сведения о юридическом лице, содержащиеся в ЕГРЮЛ
261	Наименование регистрирующего органа, которым запись внесена в ЕГРЮЛ	Межрайонная инспекция Федеральной налоговой службы №5 по Московской области
	Сведения о документах, представленных при внесении записи в ЕГРЮЛ	
262	Наименование документа	Р13001 ЗАЯВЛЕНИЕ ОБ ИЗМЕНЕНИЯХ, ВНОСИМЫХ В УЧРЕД.ДОКУМЕНТЫ
263	Дата документа	12.11.2018
264	Наименование документа	ИЗМЕНЕНИЯ К УСТАВУ ЮЛ
265	Номер документа	2
266	Дата документа	12.11.2018
267	Наименование документа	ПРОТОКОЛ ОБЩЕГО СОБРАНИЯ УЧАСТНИКОВ ЮЛ
268	Номер документа	39
269	Дата документа	12.11.2018
270	Наименование документа	ПРОТОКОЛ ОБЩЕГО СОБРАНИЯ УЧАСТНИКОВ ЮЛ (ЗАВЕРЕННЫЙ НОТАРИАЛЬНО)
271	Номер документа	38
272	Дата документа	11.04.2018
273	Наименование документа	ДОКУМЕНТ ОБ ОПЛАТЕ ГОСУДАРСТВЕННОЙ ПОШЛИНЫ
274	Номер документа	6157
275	Дата документа	13.11.2018
276	Наименование документа	ДОВЕРЕННОСТЬ НА КОЧЕРОВУ
277	Дата документа	20.02.2017
19		
278	ГРН и дата внесения записи в ЕГРЮЛ	9195081653660 24.10.2019
279	Причина внесения записи в ЕГРЮЛ	Представление сведений о выдаче или замене документов, удостоверяющих личность гражданина Российской Федерации на территории Российской Федерации
280	Наименование регистрирующего органа, которым запись внесена в ЕГРЮЛ	Межрайонная инспекция Федеральной налоговой службы №23 по Московской области
20		
281	ГРН и дата внесения записи в ЕГРЮЛ	2205001327408 14.04.2020

282	Причина внесения записи в ЕГРЮЛ	Государственная регистрация изменений, внесенных в учредительный документ юридического лица, и внесение изменений в сведения о юридическом лице, содержащиеся в ЕГРЮЛ
283	Наименование регистрирующего органа, которым запись внесена в ЕГРЮЛ	Межрайонная инспекция Федеральной налоговой службы №23 по Московской области
	Сведения о документах, представленных при внесении записи в ЕГРЮЛ	
284	Наименование документа	Р13001 ЗАЯВЛЕНИЕ ОБ ИЗМЕНЕНИЯХ, ВНОСИМЫХ В УЧРЕД.ДОКУМЕНТЫ
285	Номер документа	8111932А
286	Дата документа	07.04.2020
287	Наименование документа	РЕШЕНИЕ О ВНЕСЕНИИ ИЗМЕНЕНИЙ В УЧРЕДИТЕЛЬНЫЕ ДОКУМЕНТЫ
288	Номер документа	47
289	Дата документа	19.03.2020
290	Наименование документа	УСТАВ ЮЛ
291	Номер документа	3
292	Дата документа	19.03.2020
293	Наименование документа	СВ-ВО НОТАРИУСА
294	Номер документа	50 А Б 4115206
295	Дата документа	19.03.2020
21		
296	ГРН и дата внесения записи в ЕГРЮЛ	2215001124930 25.05.2021
297	Причина внесения записи в ЕГРЮЛ	Внесение изменений в сведения, содержащиеся в Едином государственном реестре юридических лиц, в связи с переименованием (переподчинением) адресных объектов

298	Наименование регистрирующего органа, которым запись внесена в ЕГРЮЛ	Межрайонная инспекция Федеральной налоговой службы №23 по Московской области
-----	--	--

Выписка сформирована с использованием сервиса «Предоставление сведений из ЕГРЮЛ/ЕГРИП», размещенного на официальном сайте ФНС России в сети Интернет по адресу: <https://egrul.nalog.ru>



Министерство имущественных и земельных
отношений Тульской области

(наименование органа исполнительной власти субъекта Российской Федерации,
выдавшего квалификационный аттестат)

Город Тула

КВАЛИФИКАЦИОННЫЙ АТТЕСТАТ
КАДАСТРОВОГО ИНЖЕНЕРА

Настоящий аттестат выдан

Федониной

(фамилия)

Марине

(имя)

Алексеевне

(отчество)

17 июня 1987 года рождения

(дата рождения)

в том, что он(а) « 16 » марта 2011 г.
сдал(а) квалификационный экзамен на соответствие квалификационным
требованиям, предъявляемым к кадастровым инженерам,

— квалификационной комиссии для проведения
аттестации на соответствие квалификационным
требованиям, предъявляемым к кадастровым
инженерам

(наименование квалификационной комиссии по проведению аттестации на соответствие
квалификационным требованиям, предъявляемым к кадастровым инженерам)

Протокол заседания комиссии от

« 16 » марта 2011 г. № 71-2011-83-Э

Министр

Н.Е. Калашникова

(должность)

(инициал, фамилия)


(подпись)

Дата выдачи « 21 » августа 2012

Квалификационный аттестат признается действующим со дня внесения
сведений о кадастровом инженер в государственный реестр кадастровых
инженеров

№ 71-12-292

(идентификационный номер квалификационного аттестата)

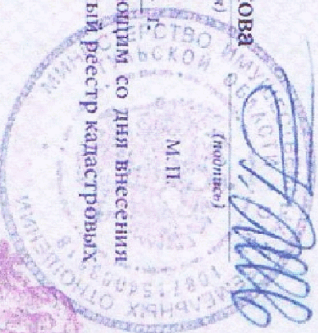

**АССОЦИАЦИЯ
САМОРЕГУЛИРУЕМАЯ ОРГАНИЗАЦИЯ
«Объединение профессионалов кадастровой деятельности»
(АССОЦИАЦИЯ СРО «ОПКД»)**

**Регистрационный номер в государственном реестре саморегулируемых
организаций кадастровых инженеров №003 от 08.07.2016**

СВИДЕТЕЛЬСТВО

№ 1138

Выдано 01.08.2016

**Кадастровый инженер
Федонина Марина Алексеевна
(СНИЛС № 097-081-400 76)**

ЯВЛЯЕТСЯ ЧЛЕНОМ

***Ассоциации Саморегулируемой организации
«Объединение профессионалов кадастровой деятельности»***

**и включен в реестр членов
АССОЦИАЦИИ СРО «ОПКД» 23.03.2016 за регистрационным № 1138**

Свидетельство действительно при наличии фамилии кадастрового инженера в реестре членов АССОЦИАЦИИ СРО «ОПКД», размещенном на сайте www.profcadastre.ru.

Свидетельство подлежит возврату в АССОЦИАЦИЮ СРО «ОПКД» в случае прекращения членства кадастрового инженера в АССОЦИАЦИИ СРО «ОПКД».

Генеральный директор



С.Р. Зырин