



ЧЕРТЕЖ ПРОЕКТА МЕЖЕВАНИЯ ТЕРРИТОРИИ

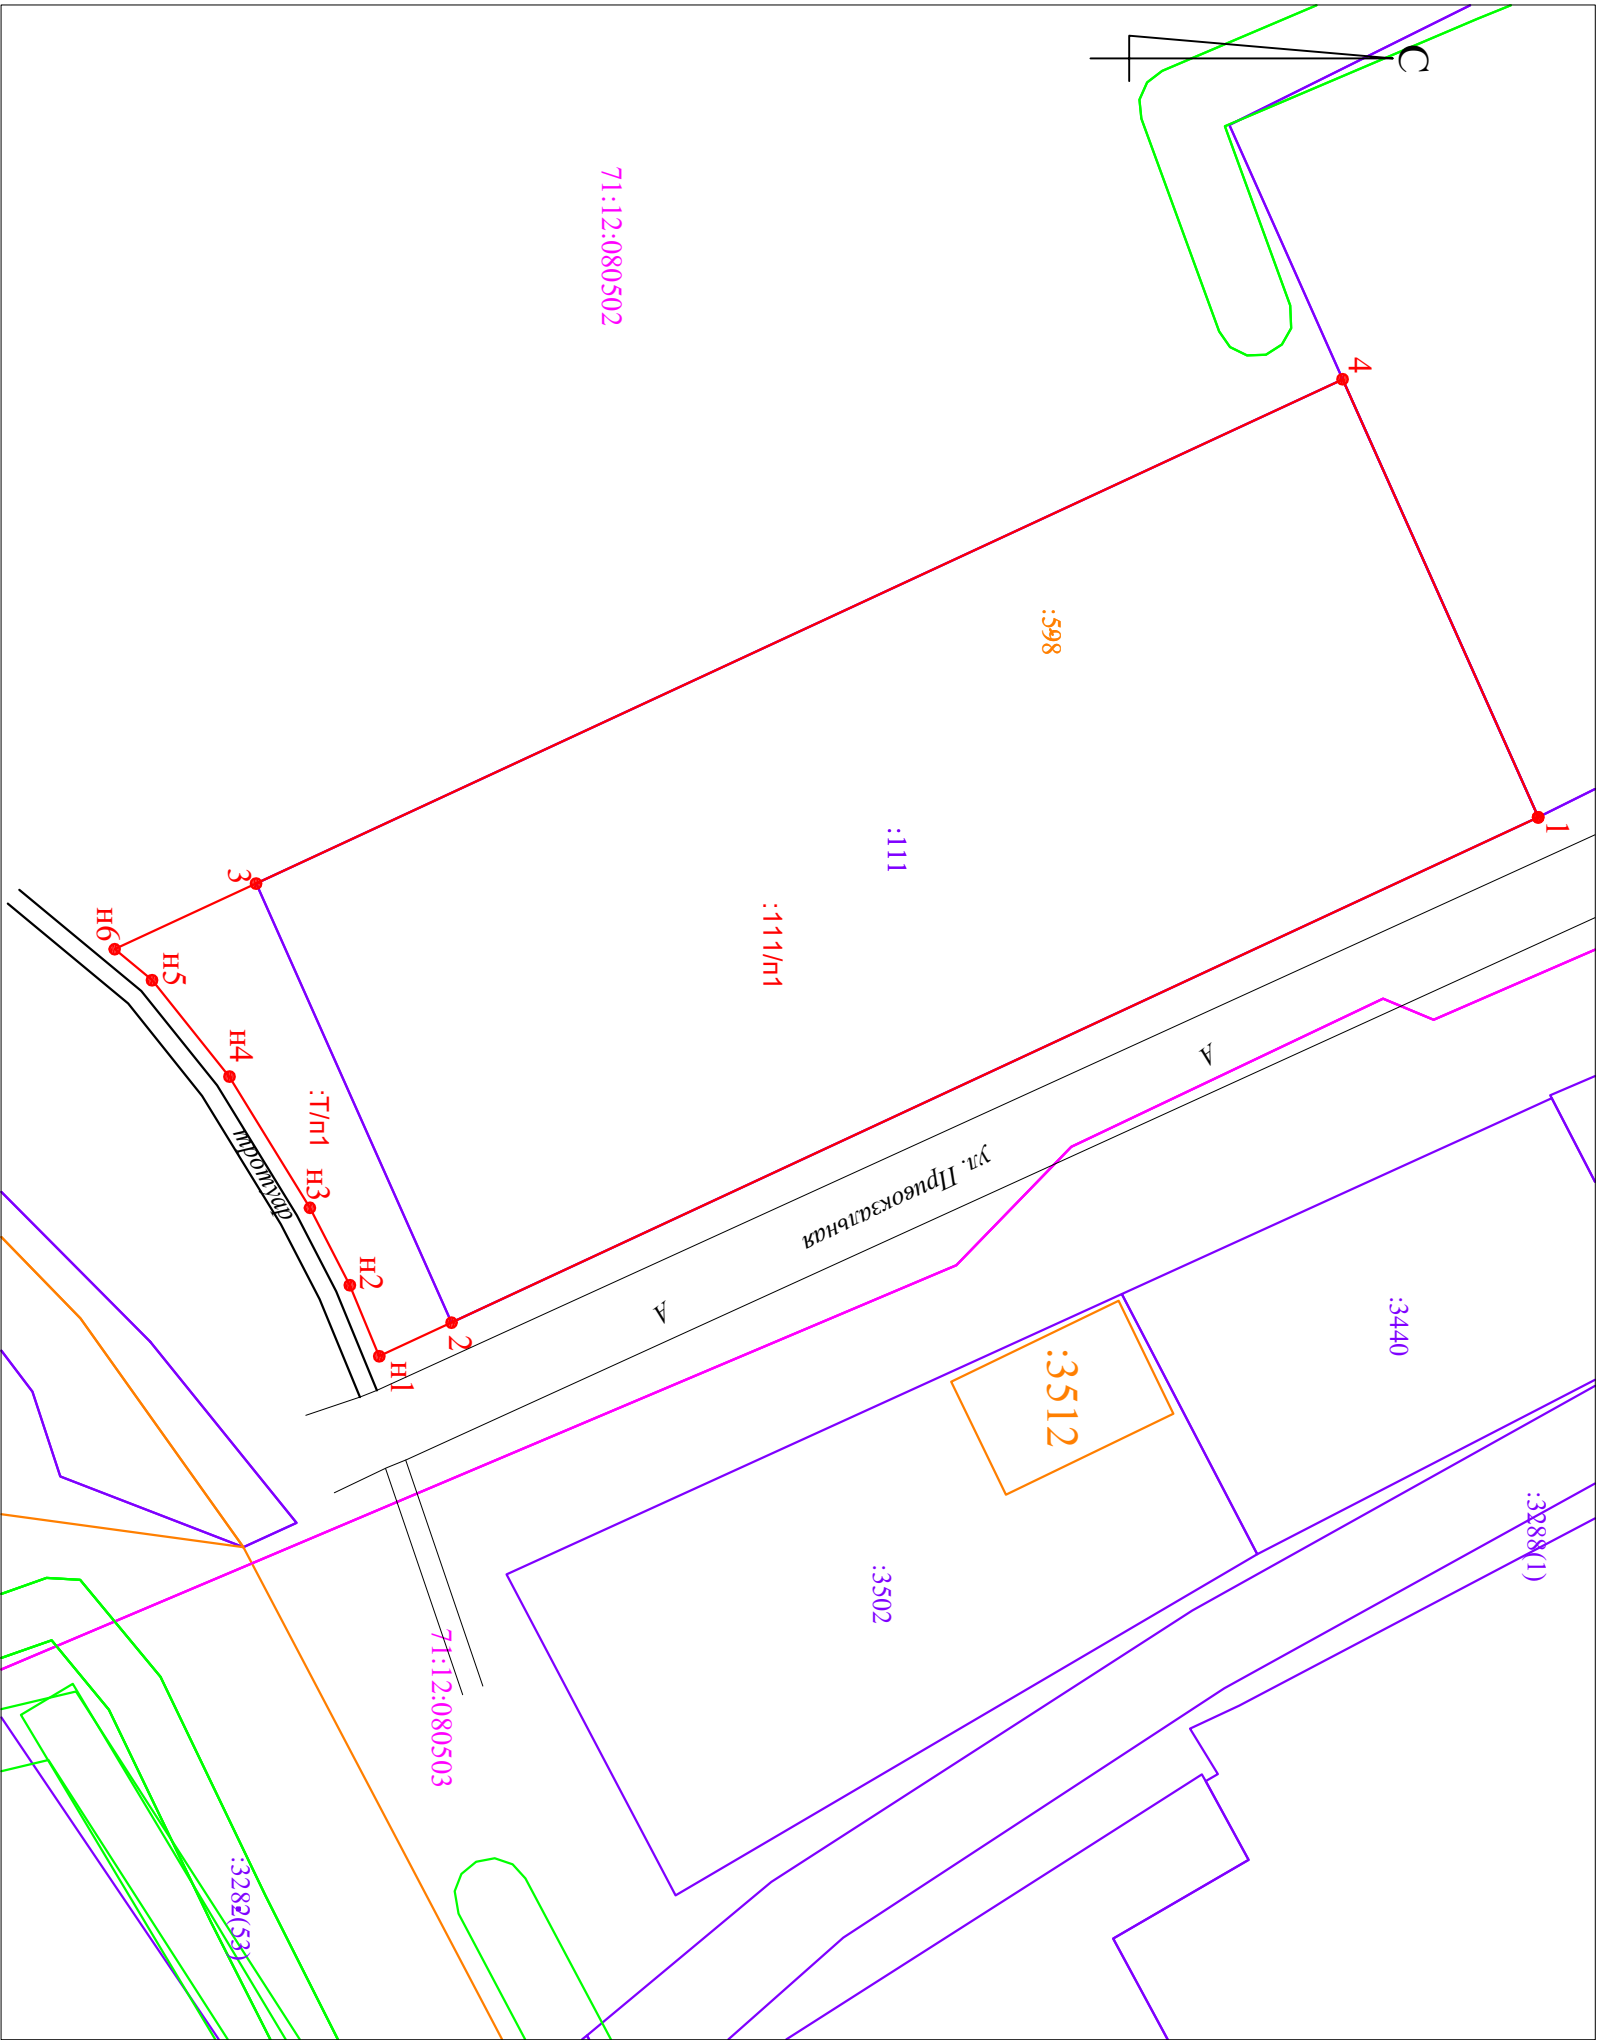

Условные обозначения:

- 71:12:080502
- Граница проектируемого земельного участка
- Граница кадастрового квартала
- Объект капитального строительства
- Граница земельного участка, включенного в ЕЛРН по данным межевания
- Кадастровый номер земельного участка
- Надписи номеров вновь образованных (уточненных) характерных точек
- Часть исходного земельного участка при перераспределении
- Часть территории при перераспределении

СИТУАЦИОННЫЙ ПЛАН

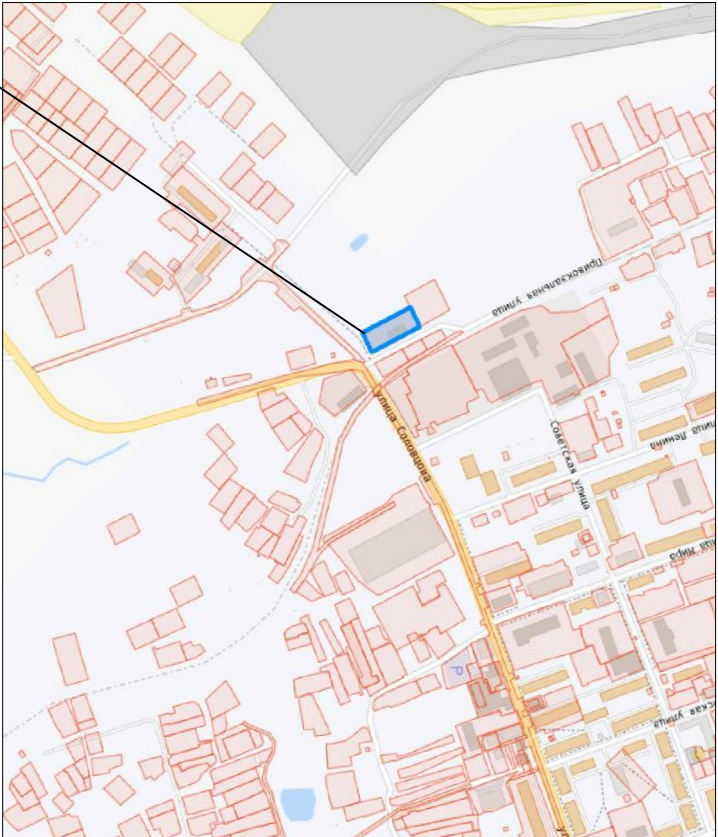

Местоположение земельного участка

Должность	Фамилия	Подпись	Дата	ИП Куликов Д.П. проект межевания территории: Р.Ф. Тульская область, муниципальный район Киреевский, городское поселение город Богохово, город Богохово, улица Привокзальная, земельный участок №1/В	
			05.2025		
Исполнитель	Куликов Д.П.				
				заказчик: Чепель А.А	
				Масштаб 1:500	лист №