


## Схема расположения земельного участка или земельных участков на кадастровом плане территории

Условный номер земельного участка -

Площадь земельного участка 1 000 м<sup>2</sup>

Обозначение характерных точек границ	Координаты, м	
	X	Y
1		
1	733213,76	275797,12
2	733207,24	275805,41
3	733195,85	275819,74
4	733173,63	275794,14
5	733187,32	275773,79
6	733191,51	275770,64

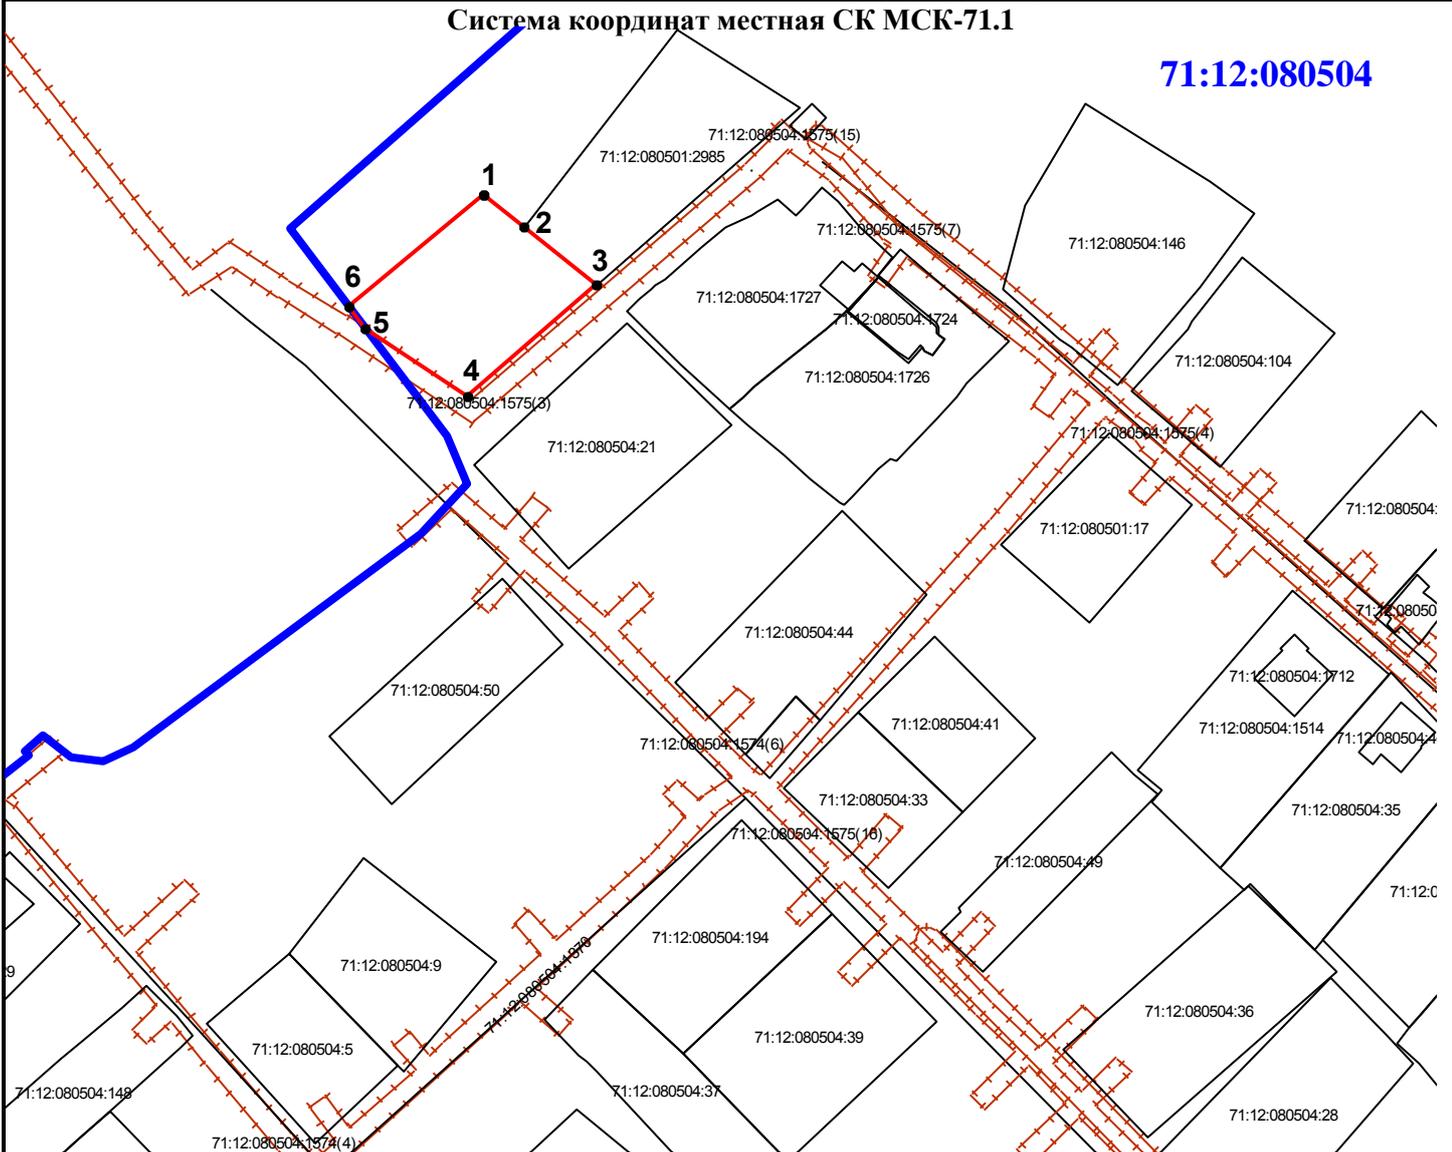

Условные обозначения:

- - вновь образованная часть границы земельного участка
- 1 - обозначение характерной точки границы земельного участка, полученной при проведении кадастровых работ
- - существующая часть границы, имеющиеся в ГКН сведения о которой достаточны для определения ее местоположения
- 71:12:080504 - номер кадастрового квартала
- граница кадастрового квартала