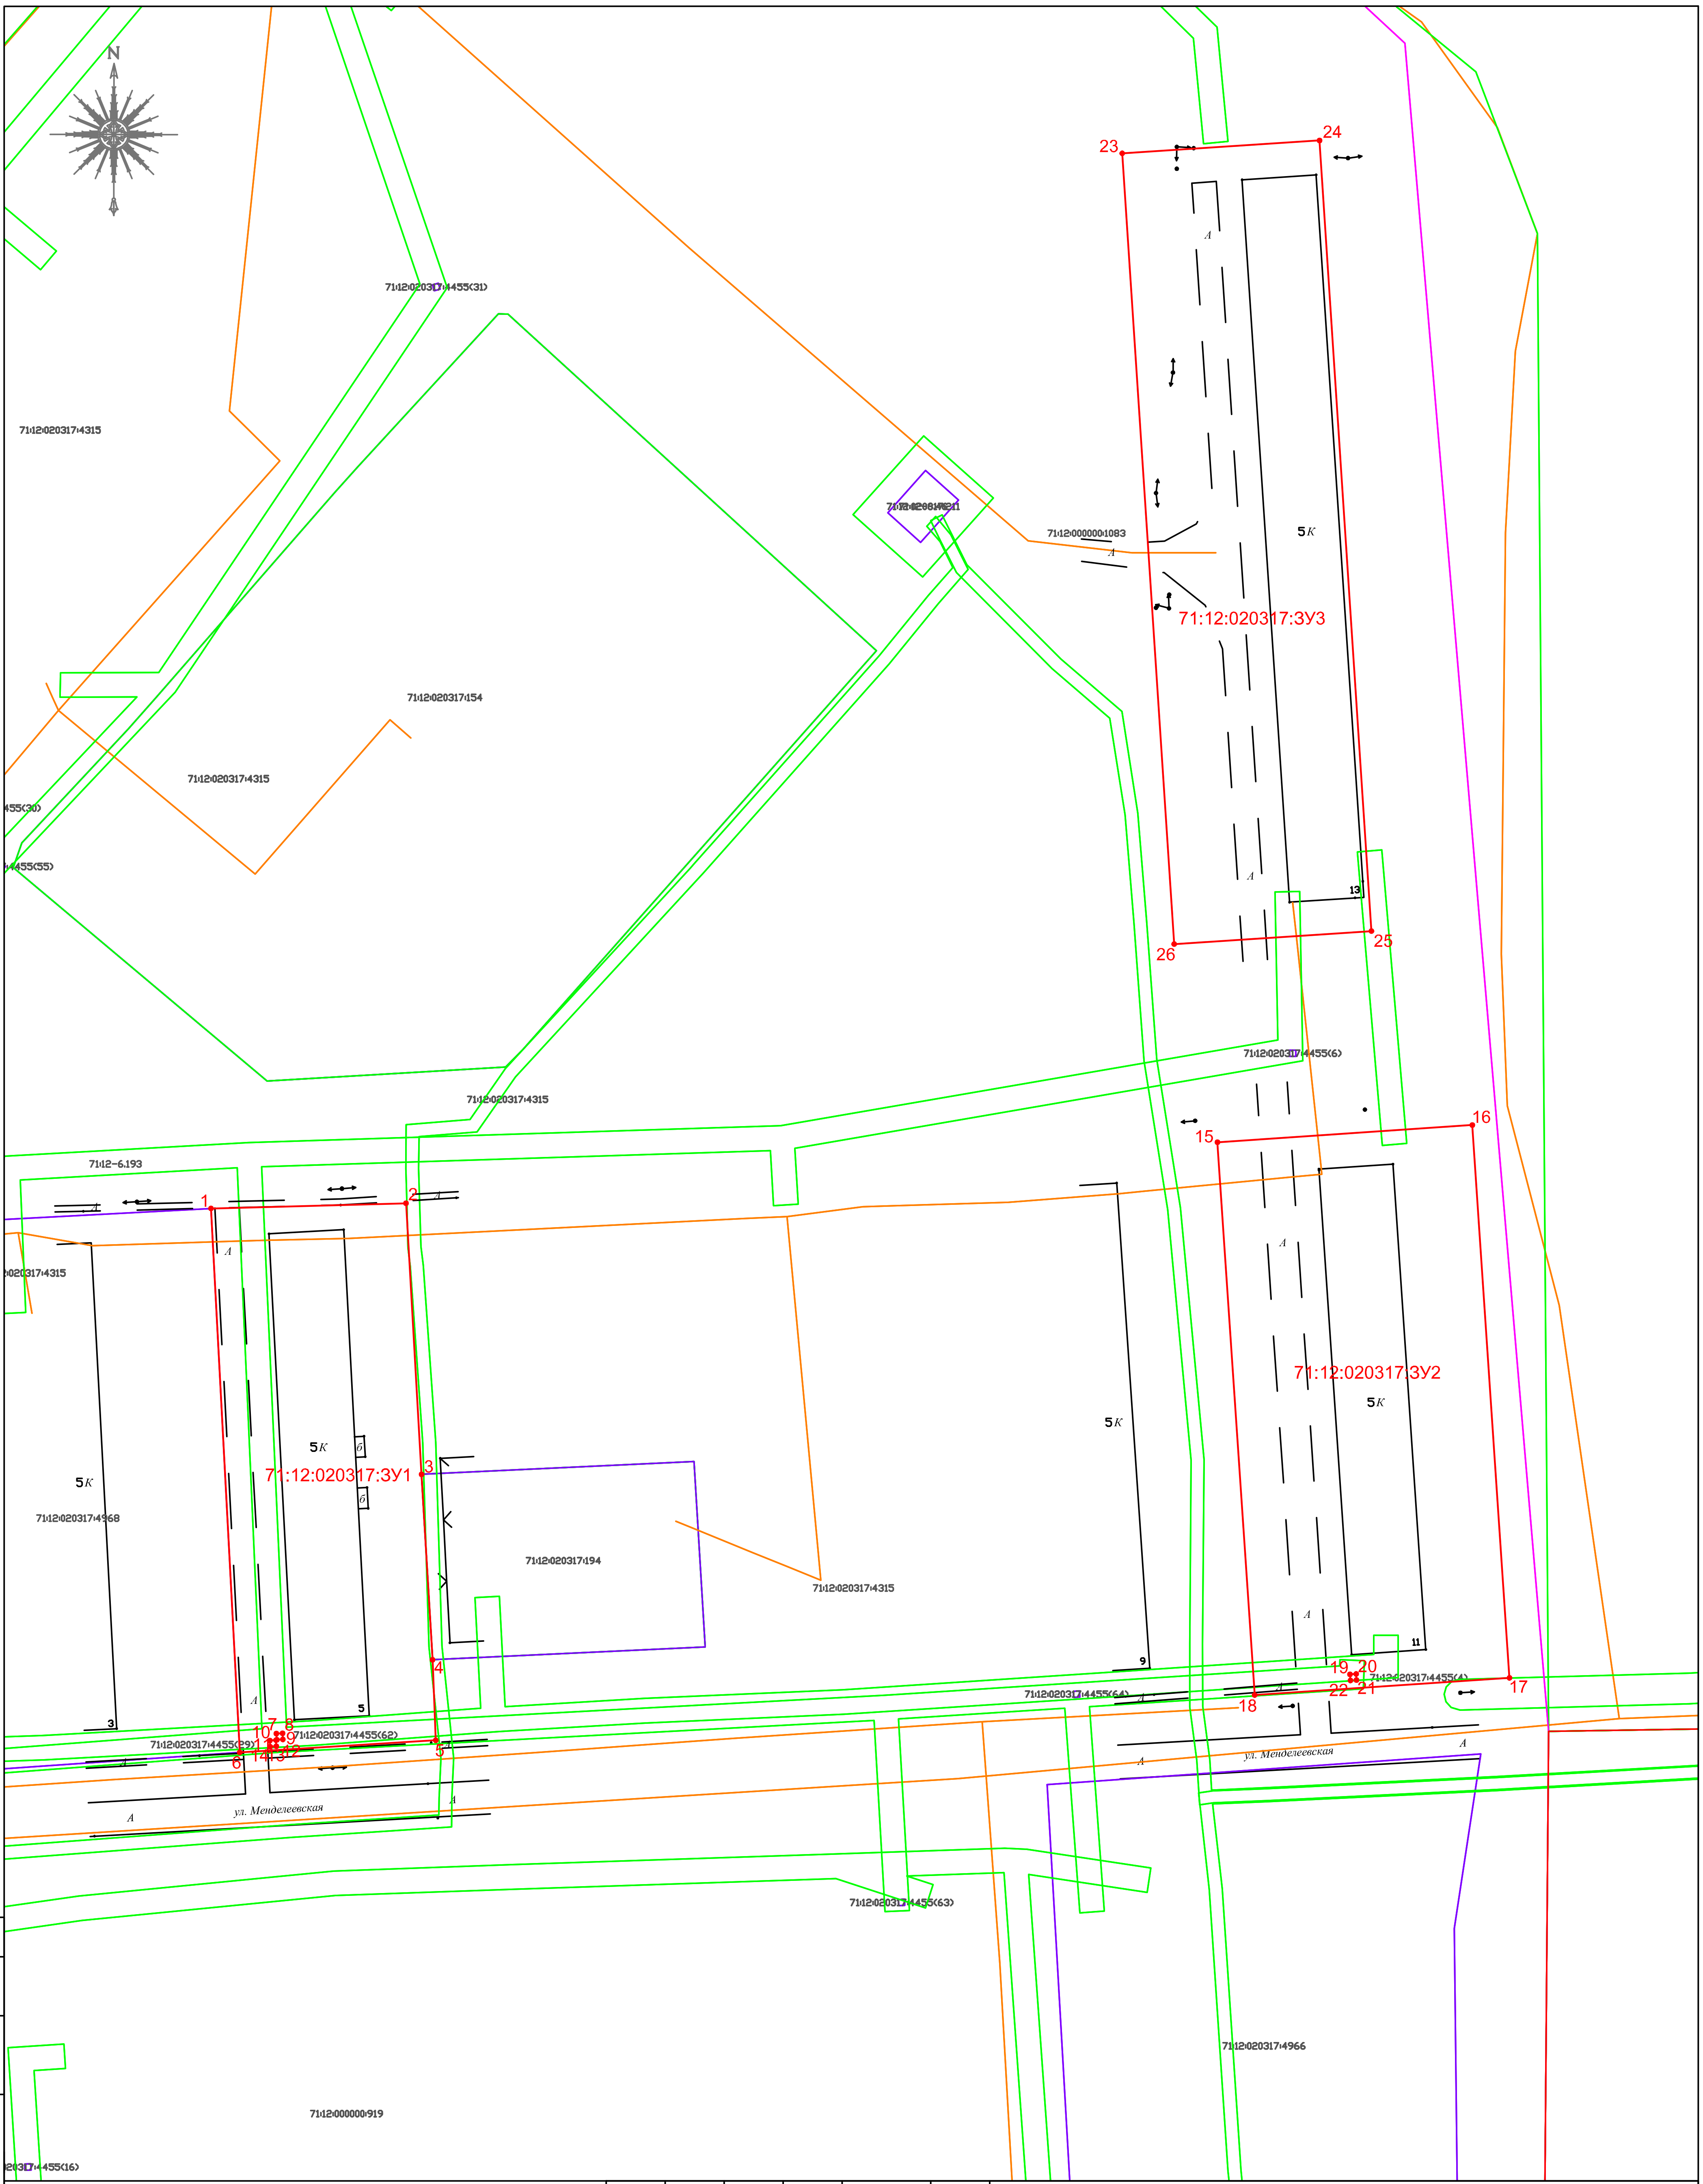

Условные обозначения:

71:12:020317:ЗУ1 — **Границы образуемого земельного участка;**

71:12:020317:194 — **Границы земельного участка по сведениям ЕГРН;**

Границы ОКС согласно сведениям ЕГРН;

Границы ЗОУИТ;

Согласовано

Взам.инв.N

Подп. и дата

Инв.Nподл.

2022/11-131 ПМТ

Проект межевания территории

Изм.	Кол.	Лист	№док	Подпись	Дата
Разраб.		Зотов			
Пров.					
Директор					
ГИП					
Н.контр.					

Проект межевания территории
Местоположение: Тульская область, Киреевский район, п. Шварцевский, ул. Менделеева, д. 5, д. 11, д. 13

Стадия	Лист	Листов
ПМТ		

Чертеж межевания территории М 1:1000

ООО «Земельно-кадастровый центр"