

**Проектная
Контора**

ГОСУДАРСТВЕННОЕ
АВТОНОМНОЕ УЧРЕЖДЕНИЕ
ТУЛЬСКОЙ ОБЛАСТИ



Свидетельство: №СРО-П-077-11122009
№0510.07-2009-7107533477-П-077
от 10 июня 2016 г. некоммерческого партнерства
дорожных проектных организаций «РОДОС»,
квалификационные аттестаты кадастровых инженеров сотрудников
ГАУ ТО «Проектная контора» № 71-12-275, № 71-12-286, №71-12-274

Утверждено:

№ _____ от « _____ » _____ 2018 г.

**Проект планировки территории линейного объекта
(газопровод среднего и низкого давления)**

«Газификация ул. Штольня 7, г. Киреевск МО г. Киреевск Киреевского района»

РФ, Тульская область, Киреевский район, г. Киреевск, ул. Штольня 7

03/2018-ППТ

ТОМ 1

Основная утверждаемая часть

Раздел 1. Проект планировки территории. Графическая часть

Раздел 2. Положение о размещении линейных объектов

Тула 2018

**РОССИЙСКАЯ ФЕДЕРАЦИЯ
ГОСУДАРСТВЕННОЕ АВТОНОМНОЕ УЧРЕЖДЕНИЕ
ТУЛЬСКОЙ ОБЛАСТИ «ПРОЕКТНАЯ КОНТОРА**

Свидетельство №СРО-П-077-11122009
№0510.07-2009-7107533477-П-077
от 10 июня 2016 г. некоммерческого партнерства
дорожных проектных организаций «РОДОС»

**Проект планировки территории линейного объекта
(газопровод среднего и низкого давления)**

«Газификация ул. Штольня 7, г. Киреевск МО г. Киреевск Киреевского района»

РФ, Тульская область, Киреевский район, г. Киреевск, ул. Штольня 7

03/2018-ППТ

ТОМ 1

Основная утверждаемая часть

Раздел 1. Проект планировки территории. Графическая часть

Раздел 2. Положение о размещении линейных объектов

**Директор
ГАУ ТО «Проектная контора»**

А. А. Камзолов

**Начальник отдела землеустройства и
кадастра недвижимости**

А. Э. Хохлов

Тула 2018

Состав проекта

№п/п	Наименование документа	Масштаб
ТОМ I	Основная часть проекта планировки территории	-
Раздел 1	Проект планировки территории. Графическая часть	-
1	Чертеж красных линий Чертеж границ зон планируемого размещения линейных объектов Чертеж границ зон планируемого размещения линейных объектов, подлежащих переносу(переустройству) из зон планируемого размещения линейных объектов	М 1:1000
Раздел 2	Положение о размещении линейных объектов	-
ТОМ II	Материалы по обоснованию проекта планировки	-
Раздел 1	Материалы по обоснованию проекта планировки. Графическая часть	-
1	Схема расположения элемента планировочной структуры	-
2	Схема границ территорий подверженных риску возникновения чрезвычайных ситуаций природного и техногенного характера. Схема границ зон с особыми условиями использования территорий	-
3	Схема использования территории в период подготовки проекта планировки территории Схема вертикально планировки территории, инженерной подготовки и инженерной защиты территории Схема конструктивных элементов и планировочных решений	М 1:1000
Раздел 2	Материалы по обоснованию проекта планировки территории. Пояснительная записка	-
ТОМ III	Проект межевания территории	-
Раздел 1	Проект межевания территории. Графическая часть	-
1	Чертеж межевания территории	М 1:1000
Раздел 2	Материалы по обоснованию проекта межевания территории. Пояснительная записка	-
2	Чертеж границ существующих земельных участков, границ зон с особыми условиями использования территорий	М 1:1000
Раздел 3	Пояснительная записка проекта межевания территории	-

Согласовано

Взам. инв. №

Подп. и дата

Инв. № подл.

Проектная документация по планировке территории

Изм.	Кол.уч.	Лист	№ док.	Подп.	Дата
Разраб.		Гореликова			
Нач.отд.		Хохлов			
Т. контр		Койнова			
Кад. инж.		Маляренко			
Н. контр		Абулова			


Состав проекта

Стадия	Лист	Листов
П	1	1
ГОСУДАРСТВЕННОЕ АВТОНОМНОЕ УЧРЕЖДЕНИЕ ТУЛЬСКОЙ ОБЛАСТИ ПРОЕКТНАЯ КОНТОРА		



Раздел 1

Проект планировки территории. Графическая часть

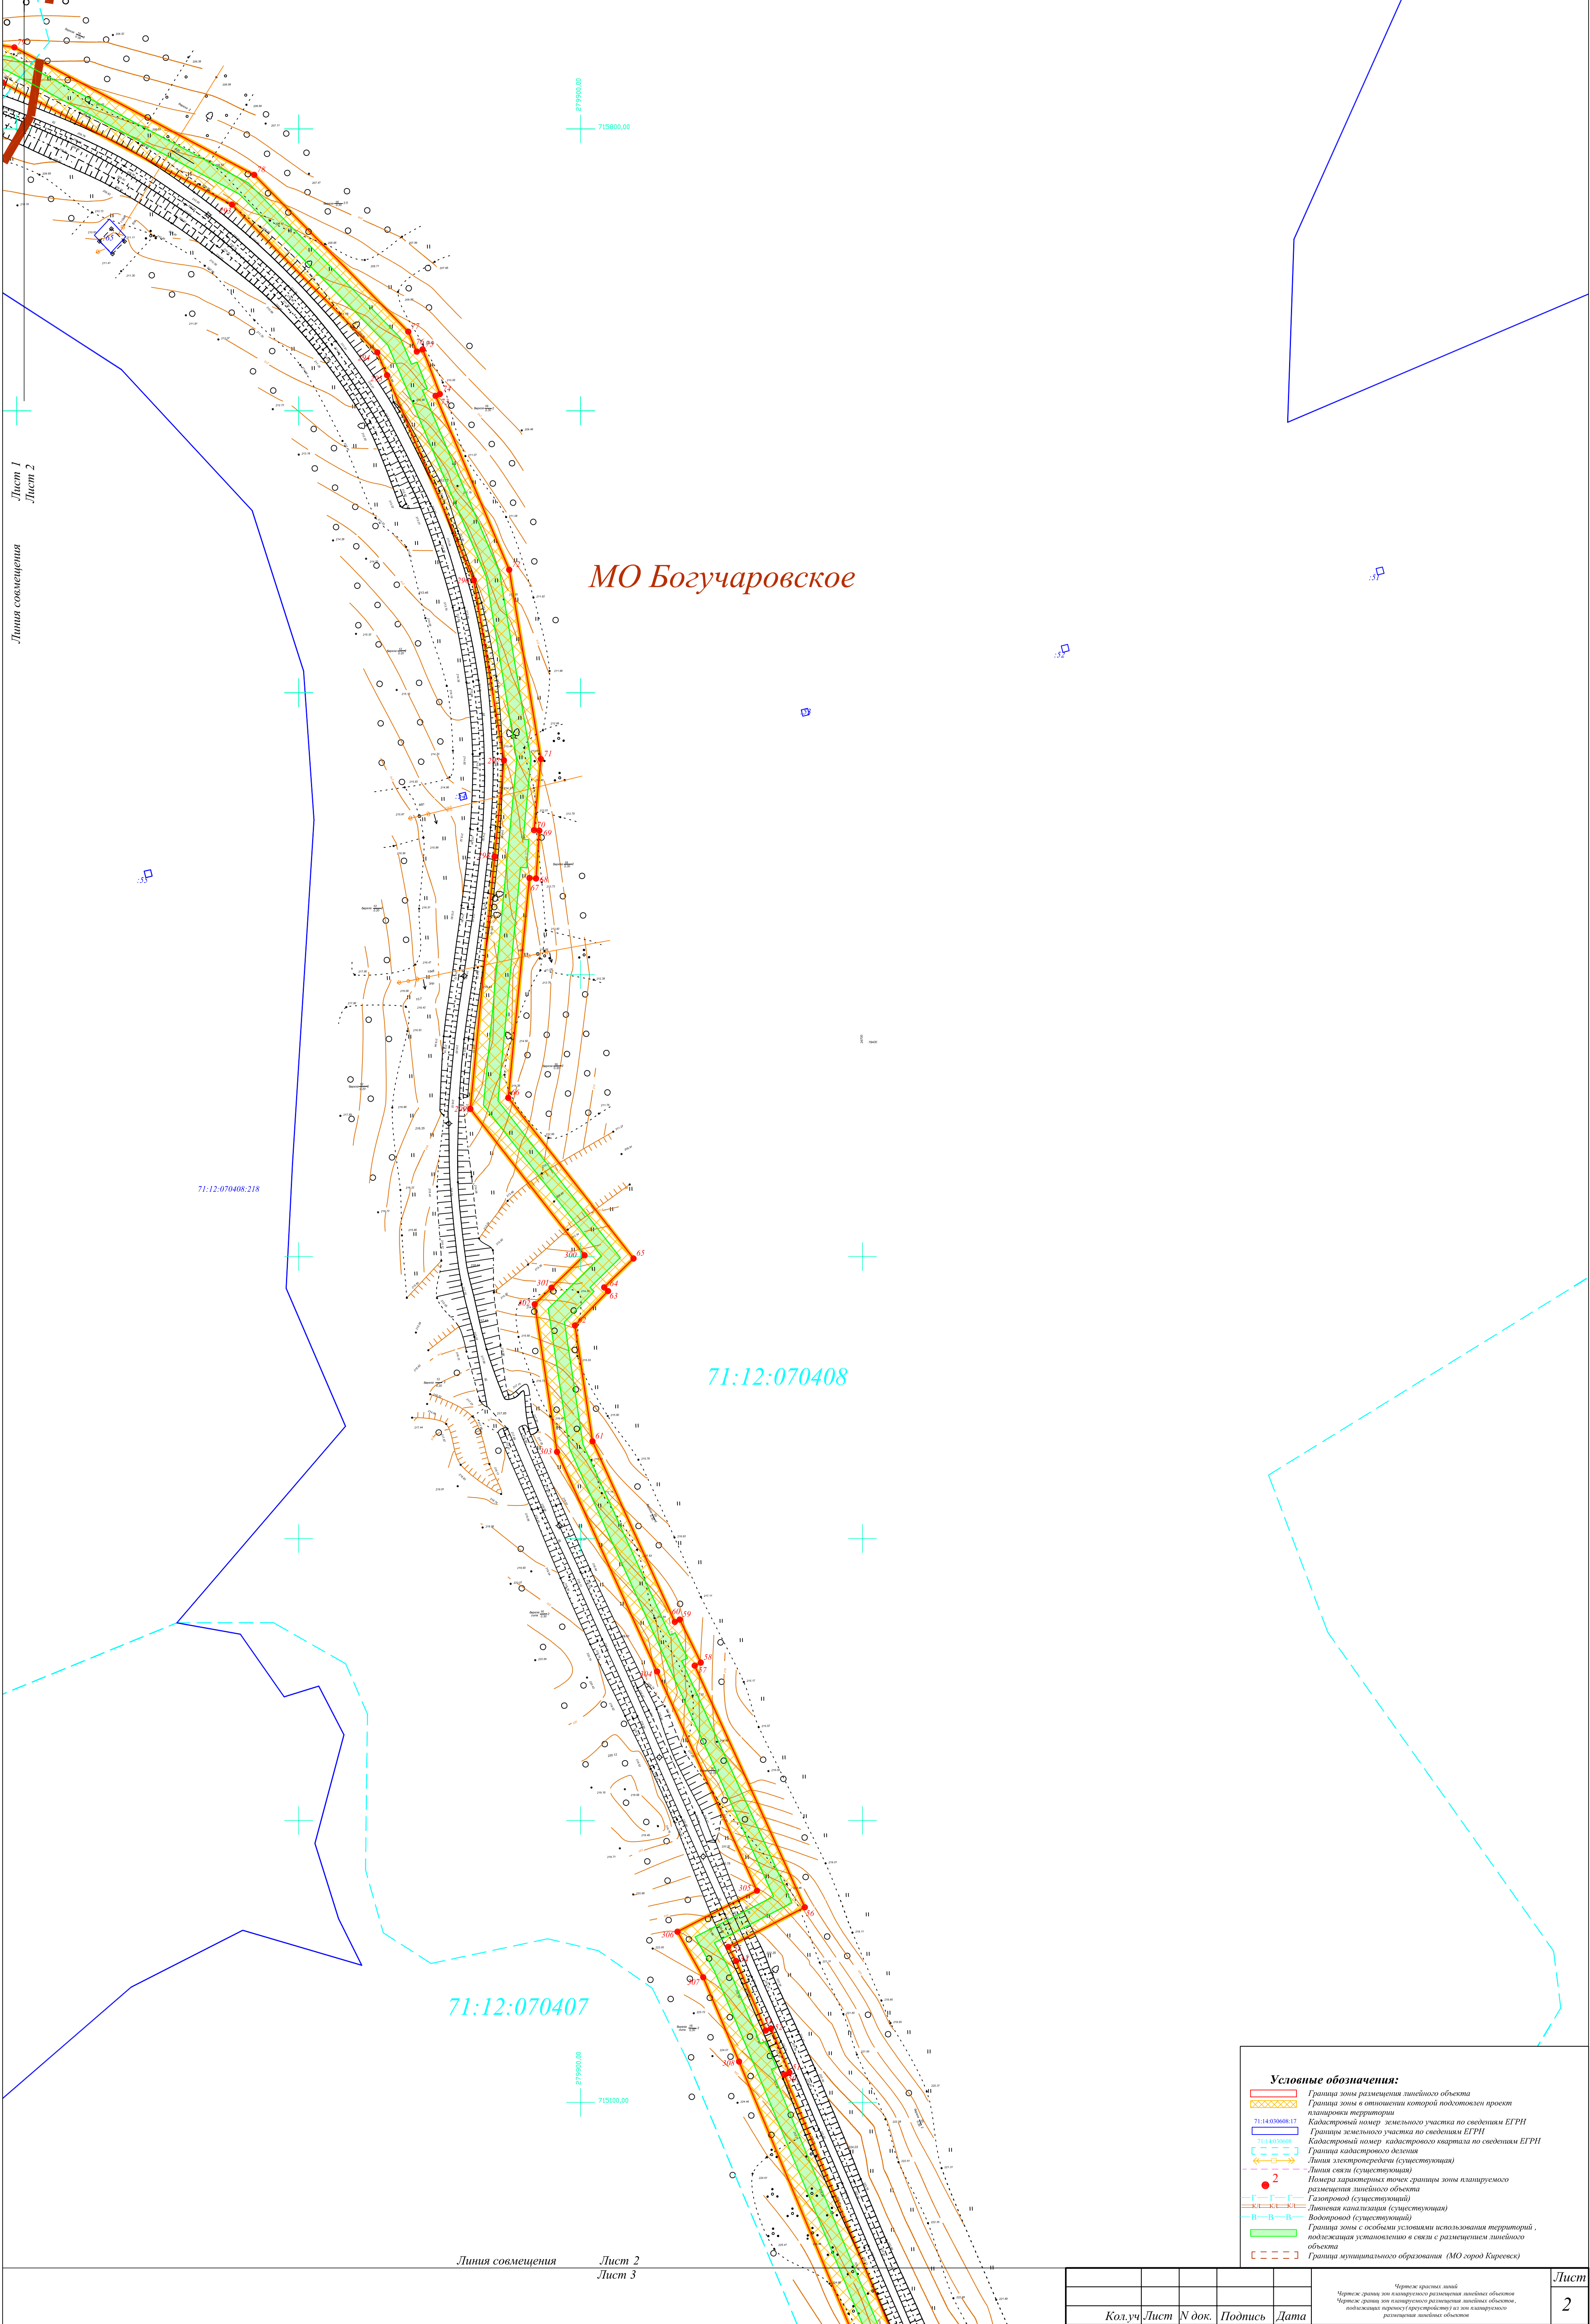

Лист 1
Лист 2

Лист 2
Лист 3

МО Богучаровское

71:12:070408

71:12:070407

Условные обозначения:

Граница зоны размещения линейного объекта

Граница зоны в отношении которой подготовлен проект

71:14:030008.17

Кадастровый номер земельного участка по сведениям ЕГРН

71:14:030008

Граница земельного участка по сведениям ЕГРН

Кадастровый номер кадастрового квартала по сведениям ЕГРН

Граница кадастрового деления

Линия электропередачи (существующая)

Линия связи (существующая)

Номера характерных точек границы зоны планируемого размещения линейного объекта

2

Газопровод (существующий)

Линейная канализация (существующая)

Водопровод (существующий)


Граница зоны с особыми условиями использования территорий, подлежащая установлению в связи с размещением линейного объекта

Граница муниципального образования (МО город Курск)

Чертеж границ зон

Чертеж границ зон планируемого размещения линейных объектов

Чертеж границ зон планируемого размещения линейных объектов, подлежащих изъятию (проектируемой) из зон планируемого размещения линейных объектов

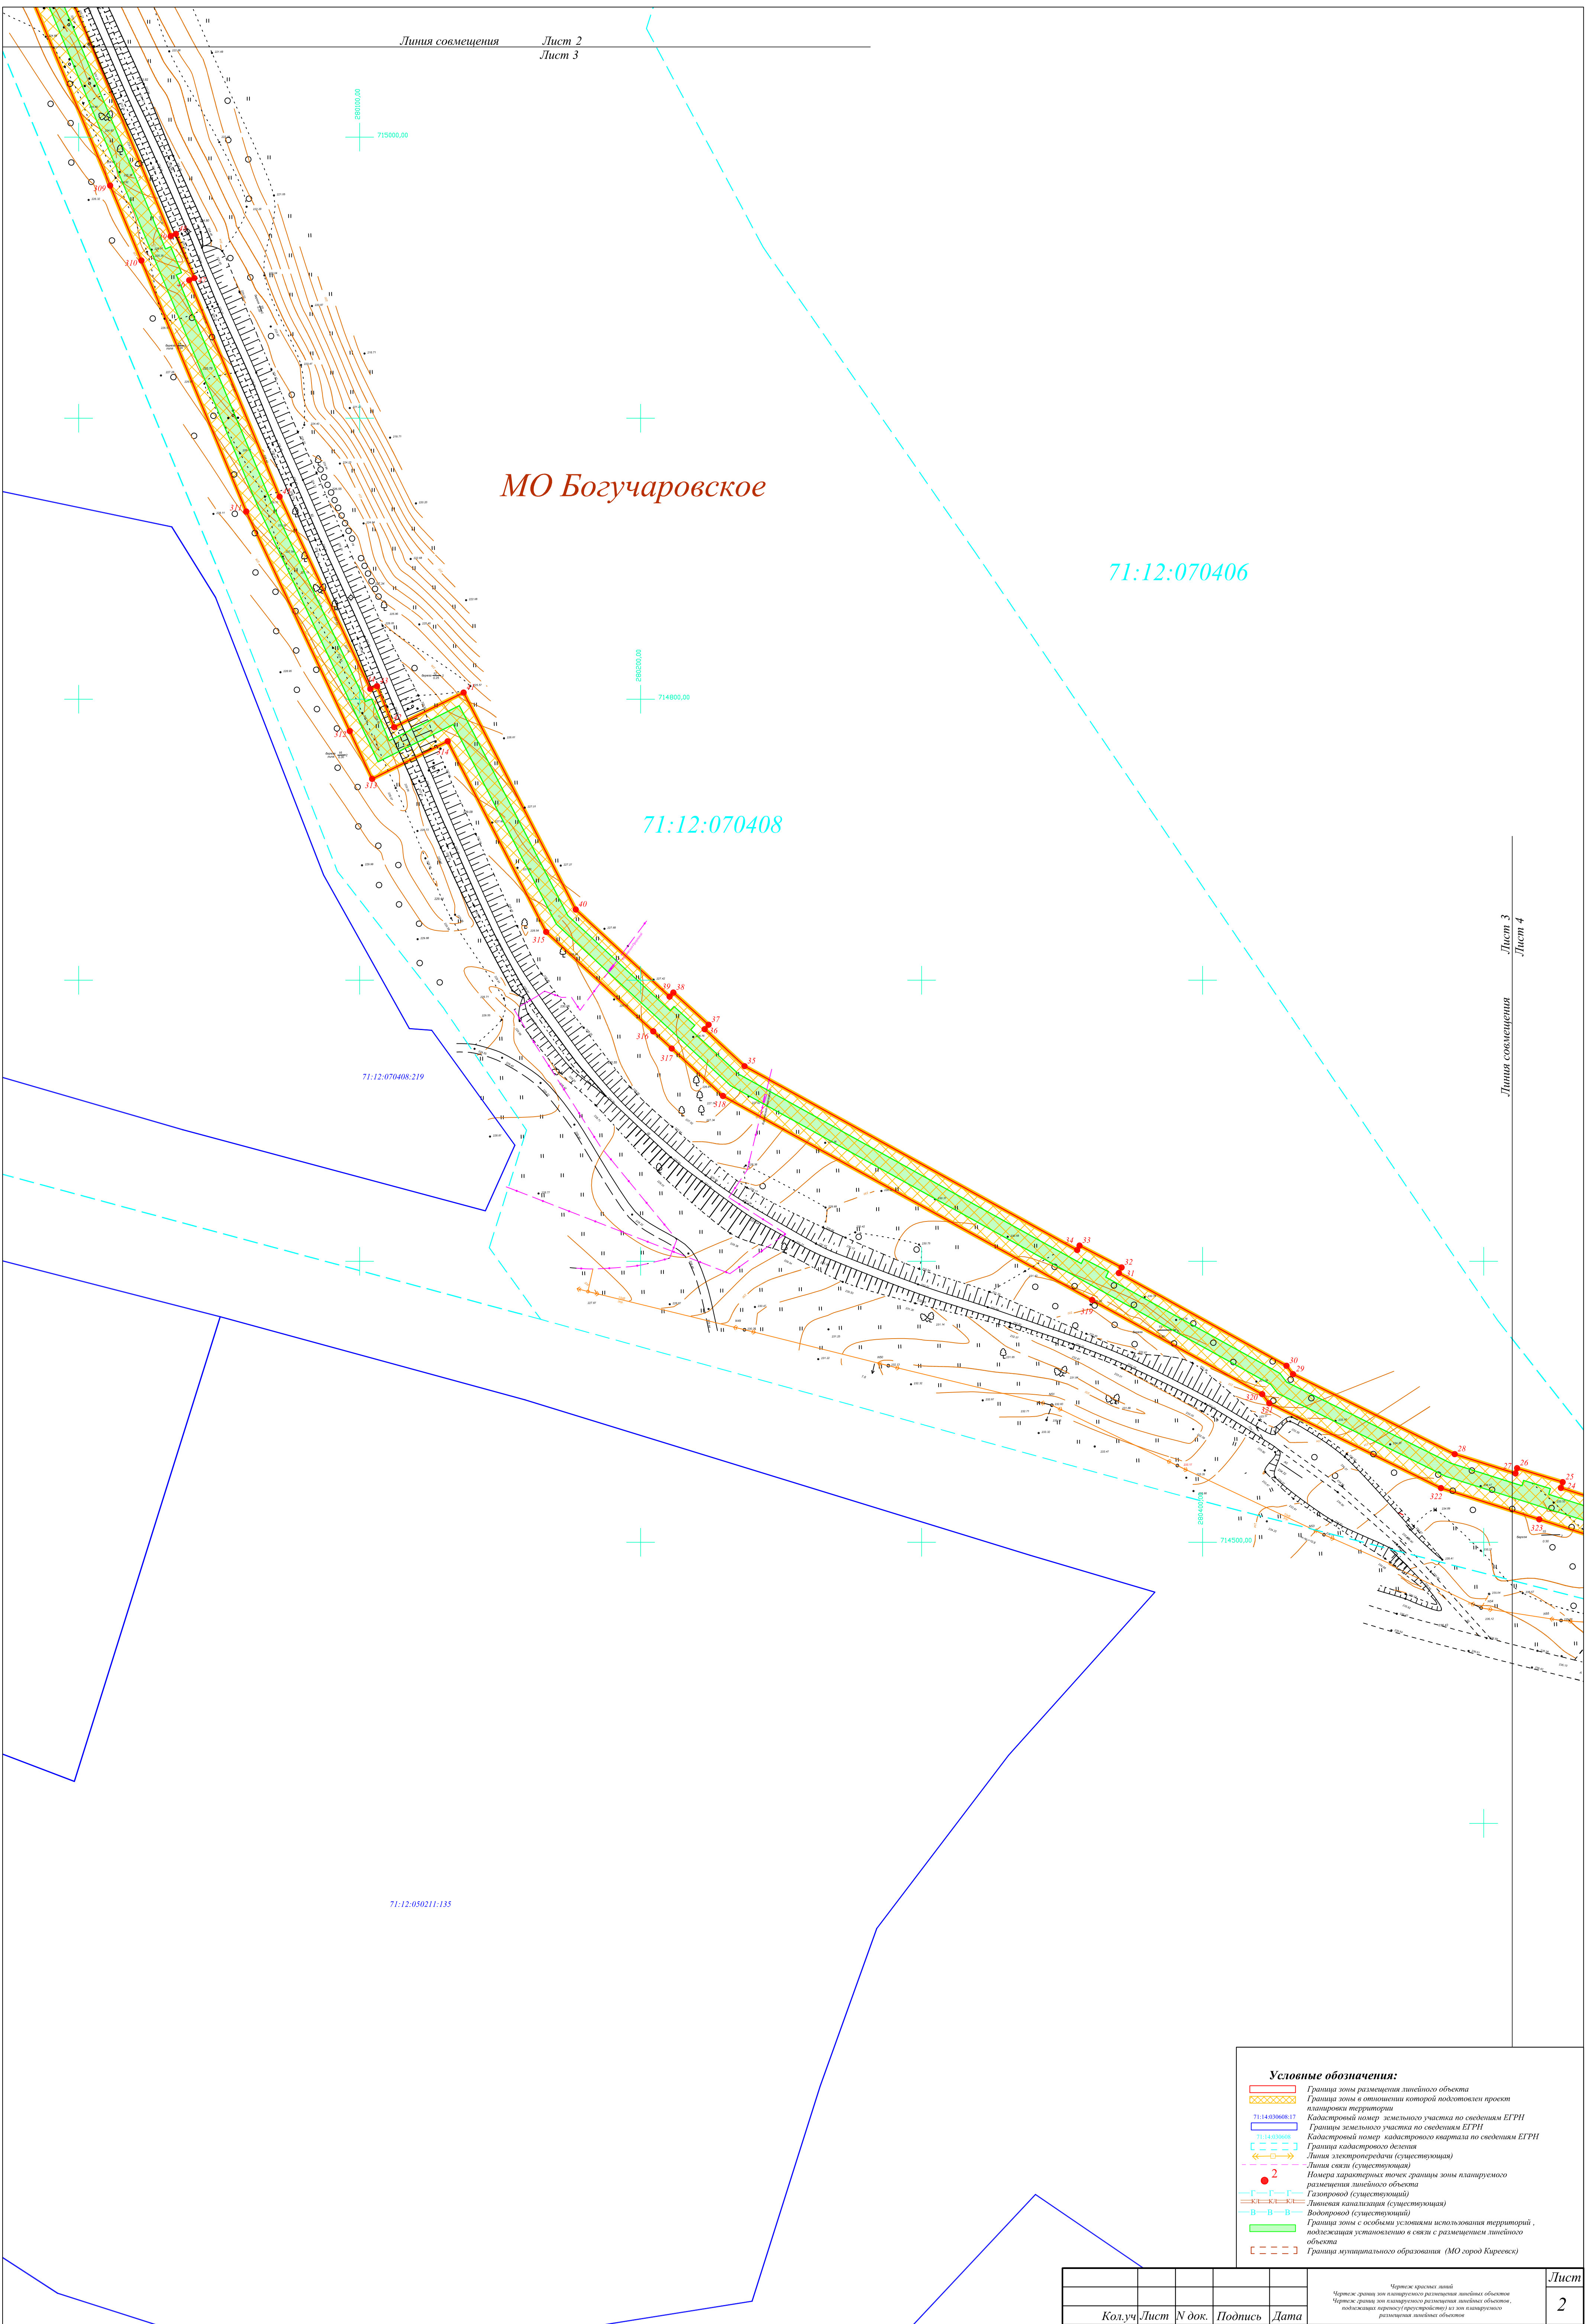

Линия совмещения

Лист 2

Лист 3

МО Богучаровское

71:12:070406

71:12:070408

71:12:070408:219

71:12:050211:135

Лист 3


Лист 4

Линия совмещения

Условные обозначения:

- Граница зоны размещения линейного объекта
- Граница зоны в отношении которой подготовлен проект планировки территории
- Кадастровый номер земельного участка по сведениям ЕГРН
- Граница земельного участка по сведениям ЕГРН
- Кадастровый номер кадастрового квартала по сведениям ЕГРН
- Граница кадастрового деления
- Линия электропередачи (существующая)
- Линия связи (существующая)
- Номера характерных точек границы зоны планируемого размещения линейного объекта
- Газопровод (существующий)
- Линейная канализация (существующая)
- Водопровод (существующий)
- Граница зоны с особыми условиями использования территорий, подлежащая установлению в связи с размещением линейного объекта
- Граница муниципального образования (МО город Кареевск)

Кол.уч.	Лист	№ док.	Подпись	Дата	Лист
	2				2

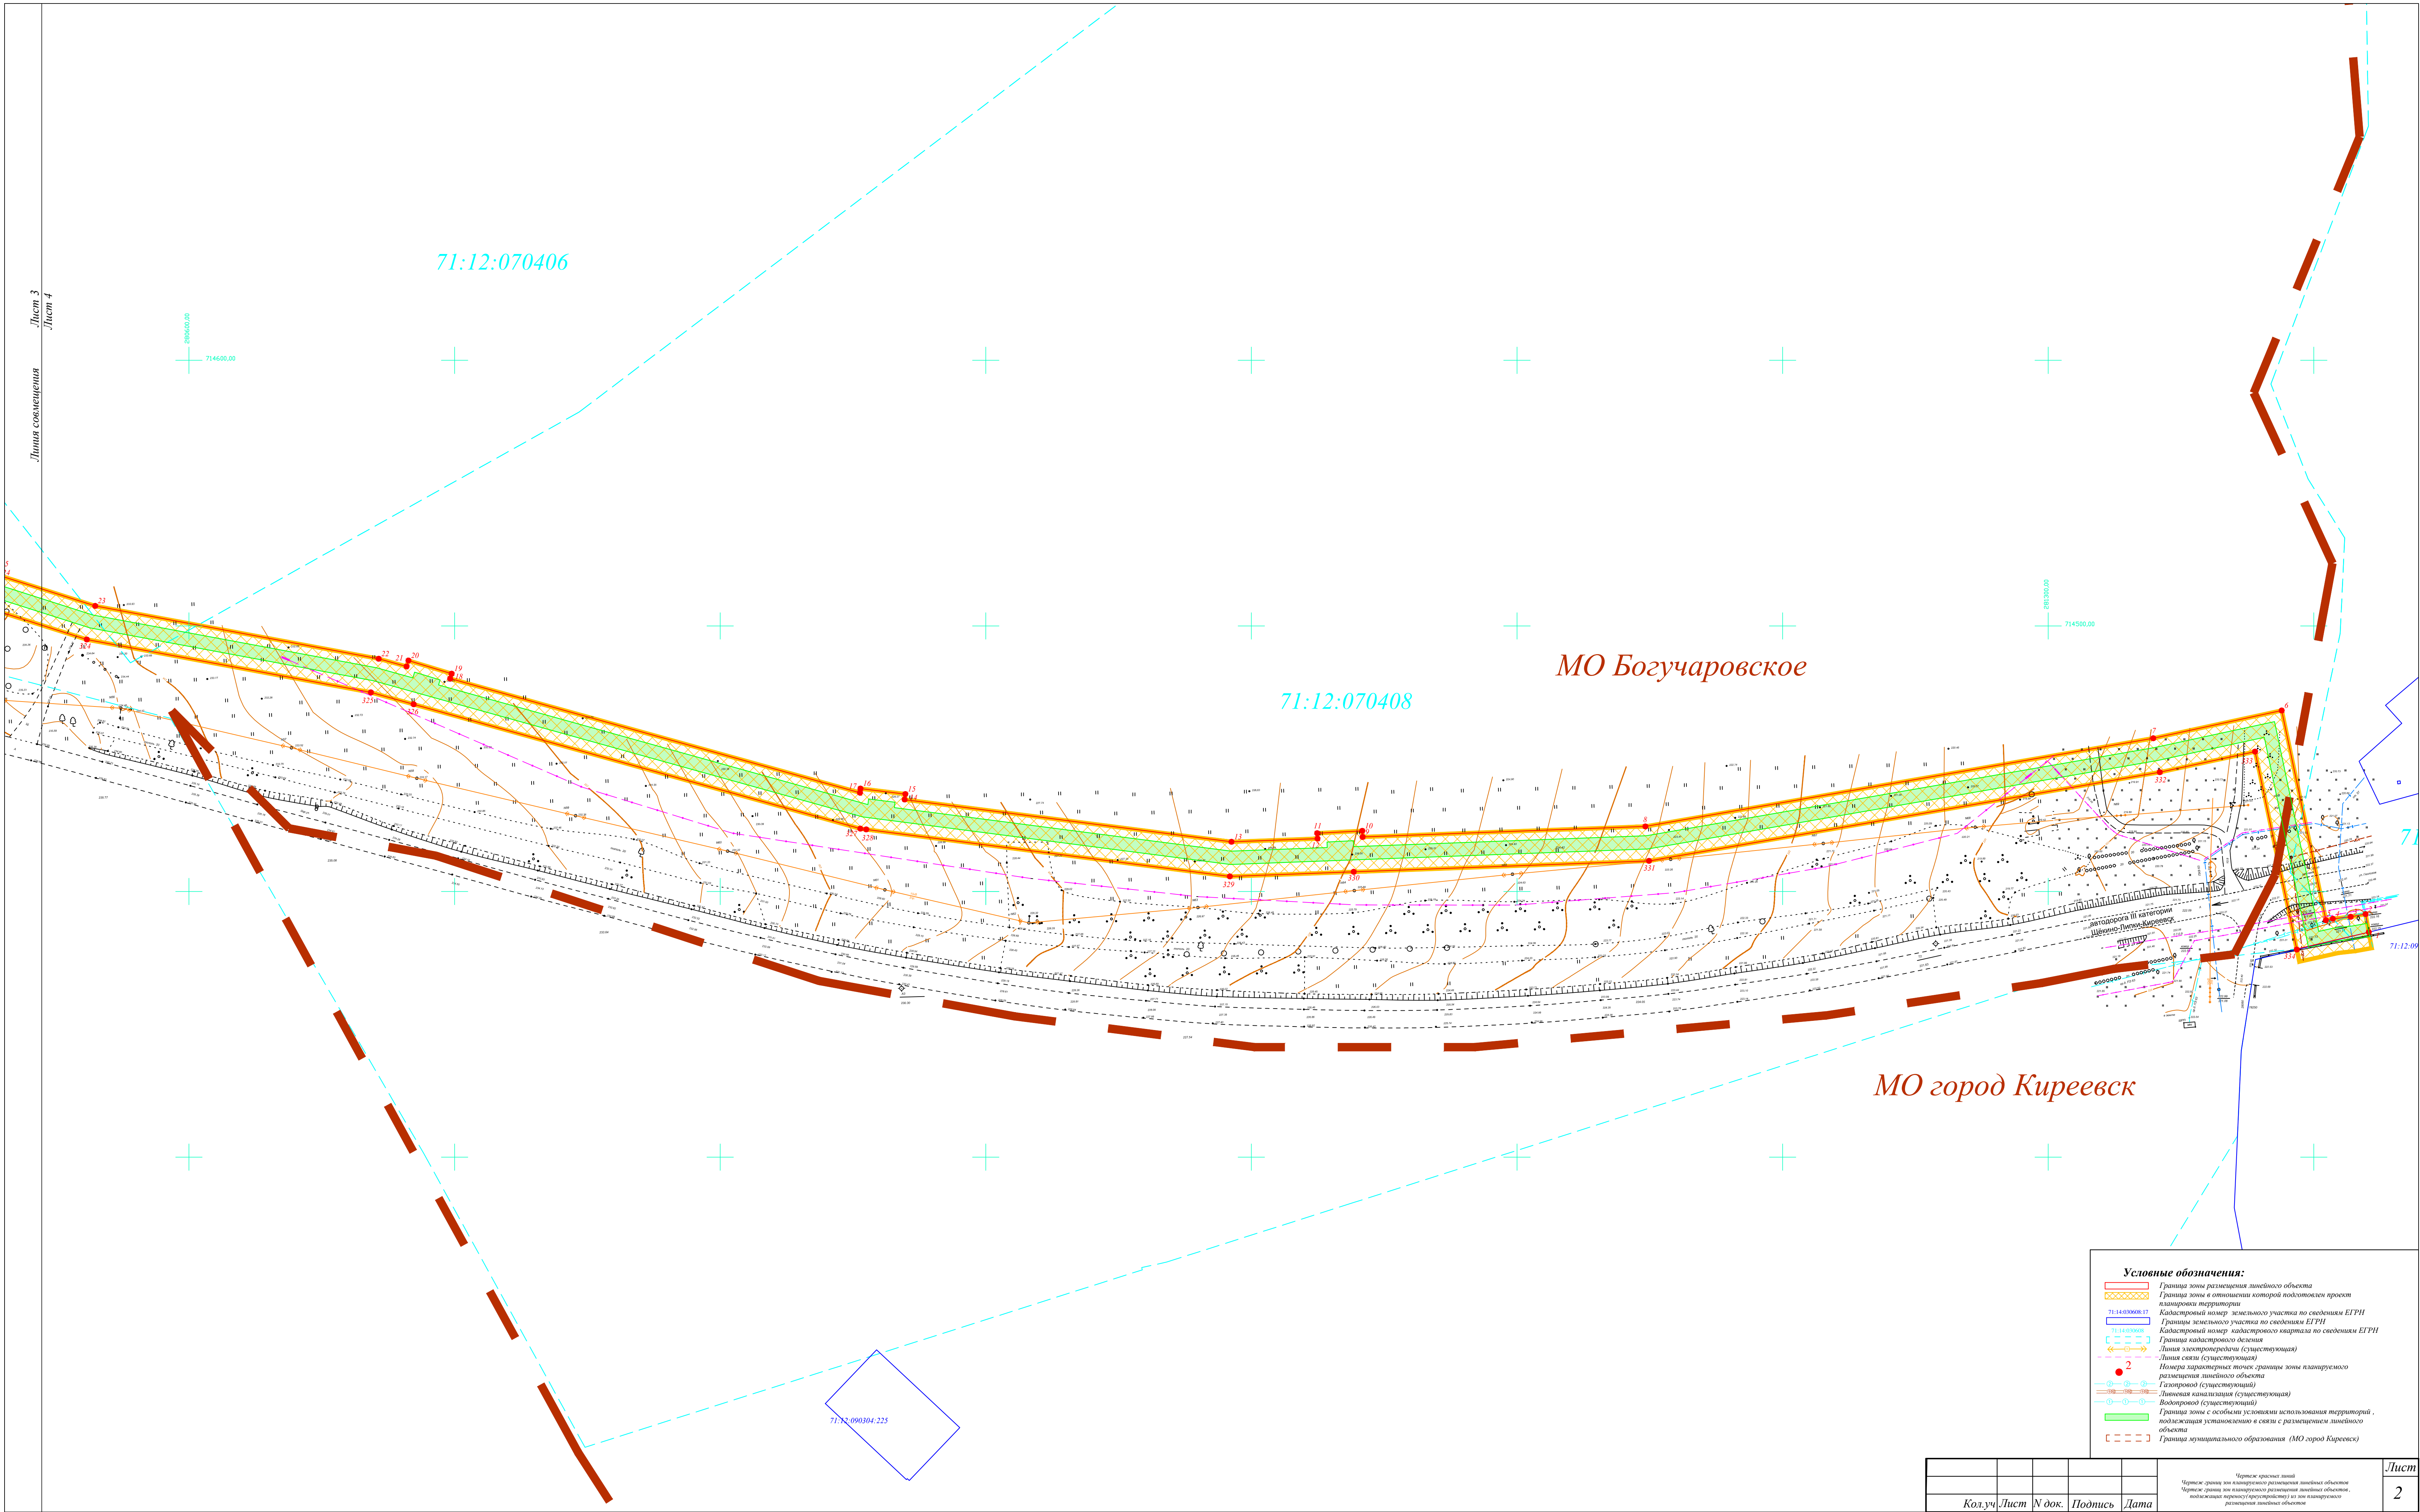

Лист 3
Лист 4
Линия совмещения

МО Богучаровское

МО город Киреевск

Условные обозначения:

- Граница зоны размещения линейного объекта
- Граница зоны в отношении которой подготовлен проект планировки территории
- Кадастровый номер земельного участка по сведениям ЕГРН
- Границы земельного участка по сведениям ЕГРН
- Кадастровый номер кадастрового квартала по сведениям ЕГРН
- Граница кадастрового деления
- Линия электропередачи (существующая)
- Линия связи (существующая)
- Номера характерных точек границы зоны планируемого размещения линейного объекта
- Газопровод (существующий)
- Линейная канализация (существующая)
- Водопровод (существующий)
- Граница зоны с особыми условиями использования территорий, подлежащая установлению в связи с размещением линейного объекта
- Граница муниципального образования (МО город Киреевск)

Чертеж границ зон планируемого размещения линейных объектов
Чертеж границ зон планируемого размещения линейных объектов, подлежащих установлению в связи с размещением линейного объекта

Раздел 2

Положение о размещении линейных объектов

Содержание

Введение.....	5
1. Наименование, основные характеристики планируемых для размещения линейных объектов.....	6
2. Перечень субъектов Российской Федерации, перечень муниципальных районов, городских округов в составе субъектов Российской Федерации, перечень поселений, населенных пунктов, внутригородских территорий городов федерального значения, на территориях которых устанавливаются зоны планируемого размещения линейных объектов.....	6
3. Перечень координат характерных точек границ зон планируемого размещения линейных объектов.....	6
4. Перечень координат характерных точек границ зон планируемого размещения линейных объектов, подлежащих переносу (переустройству) из зон планируемого размещения линейных объектов.....	12
5. Предельные параметры разрешенного строительства, реконструкции объектов капитального строительства, входящих в состав линейных объектов в границах зон их планируемого размещения.....	13
6. Информация о необходимости осуществления мероприятий по защите сохраняемых объектов капитального строительства (здание, строение, сооружение, объекты, строительство которых не завершено), существующих и строящихся на момент подготовки проекта планировки территории, а также объектов капитального строительства, планируемых к строительству в соответствии с ранее утвержденной документацией по планировке территории, от возможного негативного воздействия в связи с размещением линейных объектов.....	13
7. Информация о необходимости осуществления мероприятий по сохранению объектов культурного наследия от возможного негативного воздействия в связи с размещением линейных объектов.....	13
8. Информация о необходимости осуществления мероприятий по охране окружающей среды.....	13
8.1. Мероприятия по охране атмосферного воздуха.....	14
8.2. Мероприятия по охране рациональному использованию водных ресурсов.....	15
8.3. Мероприятия по охране и рациональному использованию земельных ресурсов.....	15
9. Информация о необходимости осуществления мероприятий по защите территории от чрезвычайных ситуаций природного и техногенного характера, в том числе по обеспечению пожарной безопасности и гражданской обороны.....	15
9.1. Перечень мероприятий по защите территорий от чрезвычайных ситуаций природного и техногенного характера.....	16
9.2. Обеспечение пожарной безопасности.....	18
Приложение	

Согласовано			

Взам. инв. №

Подп. и дата

Инв. № подл.

						Проектная документация по планировке территории					
Изм.	Кол.уч.	Лист	№ док.	Подп.	Дата						
Разраб.		Гореликова				Содержание			Стадия	Лист	Листов
Нач. отд		Хохлов							П	1	15
Т. контр.		Койнова									
Кад. инж.		Маляренко									
Н.контр.		Абулова									

Введение

Документация по планировке территории линейного объекта выполнена на основании Постановления Администрации МО Киреевский район от 01.03.2018 г. № 160.

В соответствии с п. 4 ст. 45 Градостроительного кодекса РФ решение о подготовке документации по планировке территории принимают уполномоченные органы местного самоуправления муниципального района, а так же в соответствии с Техническим заданием.

При разработке проекта планировки территории использованы следующие нормативные документы:

- Градостроительный кодекс Российской Федерации;
- Земельный кодекс Российской Федерации;
- Федеральный закон от 06.10.2003 г. № 131 -ФЗ «Об общих принципах организации местного самоуправления в Российской Федерации»;
- Закон Тульской области от 29.12.2006 N 785-ЗТО (ред. от 30.09.2013) «О градостроительной деятельности в Тульской области» (принят Постановлением Тульской областной Думы от 20.12.2006 N 41/1786);
- Генеральный план муниципального образования город Киреевск Киреевского района Тульской области;
- Генеральный план муниципального образования Богучаровское Киреевского района Тульской области;
- Постановление «Об утверждении положения о составе и содержании проектов планировки, предусматривающих размещение одного или нескольких линейных объектов» от 12.05.2017 г. №564;
- Постановления Правительства РФ от 20 ноября 2000 г. №878 "Об утверждении Правил охраны газораспределительных сетей".

В качестве топографических материалов использована топографическая съемка М 1:500.

Инв. № подл.	Подп. и дата	Взам. инв. №							Лист	
										2
Изм.	Кол.уч	Лист	№док.	Подп.	Дата	Положения о размещении линейного объекта				

1.Наименование, основные характеристики планируемых для размещения линейных объектов.

Наименование – «Газификация ул. Штольня 7, г. Киреевск МО г. Киреевск Киреевского района Тульской области».

Общая протяженность проектируемой трассы газопровода составляет 4,9645 км.

Проектом предусматривается:

-прокладка газопровода среднего давления $P < 0,3$ МПа;

-прокладка газопровода низкого давления $P < 0,0024$ МПа;

-установка ЭС-ГРПШ-122/62/2-У 1 с регулятором давления 122-ВУ(Ду25мм) с основной и резервной линиями редуцирования.

Газоснабжение может быть осуществлено от существующего стального подземного газопровода среднего давления ($P_{пр} - 0,3$ МПа, $P_{факт} - 0,24$ МПа) диаметром 108мм, проложенного к ГРПШПАТПг. Киреевск, ул. Геологов.

2.Перечень субъектов Российской Федерации, перечень муниципальных районов, городских округов в составе субъектов Российской Федерации, перечень поселений, населенных пунктов, внутригородских территорий городов федерального значения, на территориях которых устанавливаются зоны планируемого размещения линейных объектов

Проектируемы газопровод находится в Киреевском районе Тульской области, проектируемая трасса проходит по двум муниципальным образованиям город Киреевск и Богучаровское. Область расположена в центре Восточно-Европейской (Русской) равнины, занимает северо-восточную часть Среднерусской возвышенности (высоты до 293м), в пределах степной и лесостепной зон. Протяженность территории области с севера на юг – 200 км, с запада на восток – 190 км. Городской округ расположен на юго-востоке Тульской области.

Планируемый линейный объект располагаются на территории кадастровых кварталов 71:12:070410, 71:12:070408, 71:12:070406, 71:12:090201.

3.Перечень координат характерных точек границ зон планируемого размещения линейных объектов

Таблица №1. Ведомость координат характерных точек границ зон планируемого размещения линейных объектов

№ точки	X, м	Y, м	Длины линий, м	Дир. угол, м
1	714384,70	281420,71	6,90	349 48,8
2	714391,49	281419,49	5,66	259 49,3
3	714390,49	281413,92	6,79	263 44,6
4	714389,75	281407,17	2,68	257 15,7
5	714389,16	281404,56	80,72	348 06,7
6	714468,15	281387,93	49,49	257 47,9
7	714457,69	281339,56	194,05	260 09,1
8	714424,50	281148,37	106,55	267 52,2
9	714420,54	281041,89	2,31	357 01,6
10	714422,85	281041,77	16,99	266 57,9
11	714421,95	281024,80	2,04	177 11,6
12	714419,91	281024,90	32,40	267 52,7
13	714418,71	280992,52	124,08	277 22,0
14	714434,62	280869,46	2,09	7 09,5
15	714436,69	280869,72	17,01	276 57,5
16	714438,75	280852,84	1,57	186 56,6
17	714437,19	280852,65	160,17	285 33,9

Изм.	Кол.уч.	Лист	№ док.	Подп.	Дата
------	---------	------	--------	-------	------

Изм.	Кол.уч.	Лист	№ док.	Подп.	Дата
------	---------	------	--------	-------	------

Положения о размещении линейного объекта

Лист

3

18	714480,17	280698,35	1,92	16 55,7
19	714482,01	280698,91	17,01	286 57,2
20	714486,97	280682,64	2,34	197 07,2
21	714484,73	280681,95	10,91	285 28,6
22	714487,64	280671,44	108,57	280 33,1
23	714507,52	280564,71	39,03	287 38,7
24	714519,35	280527,52	2,16	16 55,7
25	714521,42	280528,15	17,00	286 57,8
26	714526,38	280511,89	1,95	196 57,1
27	714524,51	280511,32	22,70	287 38,7
28	714531,39	280489,69	64,17	296 17,9
29	714559,82	280432,16	3,80	322 09,9
30	714562,82	280429,83	68,17	298 56,0
31	714595,80	280370,17	2,26	26 33,9
32	714597,82	280371,18	16,88	297 22,2
33	714605,58	280356,19	1,79	207 33,9
34	714603,99	280355,36	135,27	298 56,2
35	714669,44	280236,98	19,35	312 48,1
36	714682,59	280222,78	2,12	42 19,7
37	714684,16	280224,21	17,00	312 22,7
38	714695,62	280211,65	1,99	222 21,1
39	714694,15	280210,31	45,58	312 52,5
40	714725,16	280176,91	86,91	332 40,8
41	714802,38	280137,02	27,63	243 30,0
42	714790,05	280112,29	15,84	337 23,1
43	714804,67	280106,20	2,60	247 35,0
44	714803,68	280103,80	75,62	334 44,8
45	714872,07	280071,54	83,49	337 19,8
46	714949,11	280039,36	1,99	67 33,4
47	714949,87	280041,20	17,05	337 22,5
48	714965,61	280034,64	1,99	246 54,9
49	714964,83	280032,81	157,14	337 19,9
50	715109,83	279972,25	1,96	67 13,4
51	715110,59	279974,06	16,99	337 23,4
52	715126,27	279967,53	2,01	247 30,7
53	715125,50	279965,67	26,80	336 56,2
54	715150,16	279955,17	5,76	330 35,3
55	715155,18	279952,34	30,61	62 43,4
56	715169,21	279979,55	94,20	335 29,8
57	715254,93	279940,48	2,43	63 51,4
58	715256,00	279942,66	17,00	333 54,1
59	715271,27	279935,18	1,95	243 49,8
60	715270,41	279933,43	70,41	335 29,9
61	715334,48	279904,23	41,57	351 24,5
62	715375,58	279898,02	16,90	43 53,8
63	715387,76	279909,74	1,91	313 43,6
64	715389,08	279908,36	14,62	45 29,9
65	715399,33	279918,79	72,27	322 02,5
66	715456,31	279874,34	78,33	5 30,5
67	715534,28	279881,86	2,37	94 21,7
68	715534,10	279884,22	17,03	3 52,3
69	715551,09	279885,37	1,89	274 15,5
70	715551,23	279883,49	25,36	5 30,0
71	715576,47	279885,92	68,08	350 29,9
72	715643,62	279874,68	67,02	337 03,2
73	715705,34	279848,55	1,68	69 05,1
74	715705,94	279850,12	17,00	338 52,1
75	715721,80	279843,99	2,23	248 43,4
76	715720,99	279841,91	7,71	336 47,5
77	715728,08	279838,87	77,96	315 30,2
78	715783,69	279784,23	96,35	297 59,4
79	715828,91	279699,15	67,93	278 35,6
80	715839,06	279631,98	24,04	271 37,3
81	715839,74	279607,95	66,34	272 47,4
82	715842,97	279541,69	39,21	264 51,0

Инв. № подл.	Подп. и дата	Взам. инв. №

Изм.	Кол.уч	Лист	Недок.	Подп.	Дата

83	715839,45	279502,64	28,63	337 45,2
84	715865,95	279491,80	13,00	245 48,0
85	715860,62	279479,94	24,85	157 44,9
86	715837,62	279489,35	2,53	264 47,1
87	715837,39	279486,83	34,40	255 40,6
88	715828,88	279453,50	9,65	255 39,7
89	715826,49	279444,15	40,27	255 40,0
90	715816,52	279405,13	34,18	255 40,3
91	715808,06	279372,01	16,46	249 39,6
92	715802,34	279356,58	30,34	249 39,2
93	715791,79	279328,13	6,84	246 34,9
94	715789,07	279321,85	29,11	337 12,3
95	715815,91	279310,57	20,55	249 45,4
96	715808,80	279291,29	4,99	249 36,3
97	715807,06	279286,61	11,18	245 18,9
98	715802,39	279276,45	10,05	245 02,5
99	715798,15	279267,34	19,54	246 01,2
100	715790,21	279249,49	16,00	246 50,9
101	715783,92	279234,78	9,91	254 29,5
102	715781,27	279225,23	3,05	321 55,6
103	715783,67	279223,35	7,50	321 52,6
104	715789,57	279218,72	5,45	306 20,7
105	715792,80	279214,33	7,07	338 24,6
106	715799,37	279211,73	5,96	324 29,8
107	715804,22	279208,27	16,34	336 40,1
108	715819,22	279201,80	9,52	248 38,1
109	715815,75	279192,93	7,16	155 13,5
110	715809,25	279195,93	23,64	155 41,4
111	715787,71	279205,66	5,53	162 58,4
112	715782,42	279207,28	1,28	72 42,0
113	715782,80	279208,50	0,25	355 25,6
114	715783,05	279208,48	5,16	67 18,7
115	715785,04	279213,24	5,41	166 37,9
116	715779,78	279214,49	15,15	155 45,2
117	715765,97	279220,71	1,99	141 55,4
118	715764,40	279221,94	23,12	60 10,5
119	715775,90	279242,00	3,64	324 36,5
120	715778,87	279239,89	8,69	53 28,4
121	715784,04	279246,87	7,58	89 10,1
122	715784,15	279254,45	5,59	60 46,6
123	715786,88	279259,33	3,30	57 36,5
124	715788,65	279262,12	7,82	59 49,7
125	715792,58	279268,88	8,76	60 18,2
126	715796,92	279276,49	11,61	67 04,8
127	715801,44	279287,18	14,74	83 06,1
128	715803,21	279301,81	20,93	157 12,5
129	715783,91	279309,92	60,03	242 43,6
130	715756,40	279256,56	25,96	248 54,7
131	715747,06	279232,34	19,01	237 13,3
132	715736,77	279216,36	50,31	231 44,8
133	715705,62	279176,85	40,70	231 43,5
134	715680,41	279144,90	25,65	320 53,2
135	715700,31	279128,72	12,01	54 10,8
136	715707,34	279138,46	10,51	322 46,2
137	715715,71	279132,10	12,23	232 34,6
138	715708,28	279122,39	23,76	302 32,4
139	715721,06	279102,36	13,11	312 35,3
140	715729,93	279092,71	10,62	222 49,5
141	715722,14	279085,49	5,33	113 11,9
142	715720,04	279090,39	8,59	143 14,2
143	715713,16	279095,53	25,22	128 37,5
144	715697,42	279115,23	10,21	126 16,5
145	715691,38	279123,46	11,70	131 36,3
146	715683,61	279132,21	13,52	145 53,2
147	715672,42	279139,79	4,81	197 31,9

Инв. № подл.	Подп. и дата	Взам. инв. №

Изм.	Кол.уч	Лист	Недок.	Подп.	Дата

148	715667,83	279138,34	23,93	232 03,7
149	715653,12	279119,47	49,69	232 22,0
150	715622,78	279080,12	8,05	307 04,2
151	715627,63	279073,70	21,60	327 57,5
152	715645,94	279062,24	13,77	340 58,4
153	715658,96	279057,75	18,41	315 37,0
154	715672,12	279044,87	3,23	306 56,5
155	715674,06	279042,29	25,12	318 43,7
156	715692,94	279025,72	5,91	358 09,5
157	715698,85	279025,53	7,82	233 09,6
158	715694,16	279019,27	1,50	186 07,7
159	715692,67	279019,11	6,83	214 12,1
160	715687,02	279015,27	7,38	234 22,3
161	715682,72	279009,27	6,72	144 56,3
162	715677,22	279013,13	14,62	54 46,6
163	715685,65	279025,07	1,38	106 27,6
164	715685,26	279026,39	18,76	142 25,7
165	715670,39	279037,83	12,84	145 57,1
166	715659,75	279045,02	13,70	148 29,5
167	715648,07	279052,18	32,74	145 18,0
168	715621,15	279070,82	25,04	231 13,5
169	715605,47	279051,30	22,95	320 04,4
170	715623,07	279036,57	56,25	228 54,8
171	715586,10	278994,17	23,93	248 50,3
172	715577,46	278971,85	16,39	235 41,4
173	715568,22	278958,31	2,43	150 10,0
174	715566,11	278959,52	10,58	241 25,4
175	715561,05	278950,23	1,68	260 25,5
176	715560,77	278948,57	3,72	245 54,8
177	715559,25	278945,17	13,74	322 25,3
178	715570,14	278936,79	1,46	241 51,5
179	715569,45	278935,50	2,62	249 00,6
180	715568,51	278933,05	9,90	260 17,4
181	715566,84	278923,29	30,66	145 34,7
182	715541,55	278940,62	44,41	56 52,3
183	715565,82	278977,81	24,86	68 49,4
184	715574,80	279000,99	45,27	48 54,8
185	715604,55	279035,11	22,43	140 05,0
186	715587,35	279049,50	9,61	51 12,6
187	715593,37	279056,99	1,80	141 05,5
188	715591,97	279058,12	22,76	231 04,8
189	715577,67	279040,41	19,83	140 37,6
190	715562,34	279052,99	27,29	144 11,0
191	715540,21	279068,96	35,51	135 32,2
192	715514,87	279093,83	32,96	45 42,0
193	715537,89	279117,42	3,32	290 50,3
194	715539,07	279114,32	4,09	20 55,0
195	715542,89	279115,78	3,38	294 03,9
196	715544,27	279112,69	25,13	229 40,8
197	715528,01	279093,53	5,97	314 43,7
198	715532,21	279089,29	1,75	2 56,6
199	715533,96	279089,38	26,88	314 21,1
200	715552,75	279070,16	28,14	323 49,8
201	715575,47	279053,55	12,73	46 45,1
202	715584,19	279062,82	14,28	56 07,9
203	715592,15	279074,68	12,03	321 06,6
204	715601,51	279067,13	21,57	51 12,7
205	715615,02	279083,94	29,09	51 19,3
206	715633,20	279106,65	48,57	51 18,1
207	715663,57	279144,56	9,25	141 32,6
208	715656,33	279150,31	11,00	135 11,1
209	715648,53	279158,06	4,30	74 13,2
210	715649,70	279162,20	9,77	133 18,0
211	715643,00	279169,31	18,40	163 25,6
212	715625,36	279174,56	11,32	255 09,2

Инв. № подл.	Подп. и дата	Взам. инв. №

Изм.	Кол.уч	Лист	№ док.	Подп.	Дата

213	715622,46	279163,62	11,13	258 07,5
214	715620,17	279152,73	17,66	238 24,4
215	715610,92	279137,69	5,83	143 43,2
216	715606,22	279141,14	6,55	58 13,6
217	715609,67	279146,71	7,34	34 07,4
218	715615,75	279150,83	2,53	73 29,7
219	715616,47	279153,26	11,62	78 40,8
220	715618,75	279164,65	9,77	86 39,3
221	715619,32	279174,40	8,53	97 45,0
222	715618,17	279182,85	6,90	29 54,6
223	715624,15	279186,29	19,83	120 13,5
224	715614,17	279203,42	16,88	86 26,1
225	715615,22	279220,27	7,39	81 26,5
226	715616,32	279227,58	8,65	90 47,7
227	715616,20	279236,23	16,42	60 30,9
228	715624,28	279250,52	9,40	330 34,4
229	715632,47	279245,90	15,08	242 00,5
230	715625,39	279232,58	13,85	260 06,1
231	715623,01	279218,94	12,41	271 45,3
232	715623,39	279206,54	12,08	297 14,6
233	715628,92	279195,80	16,27	304 41,2
234	715638,18	279182,42	2,96	29 20,2
235	715640,76	279183,87	33,94	315 27,2
236	715664,95	279160,06	8,55	321 36,1
237	715671,65	279154,75	38,39	51 45,6
238	715695,41	279184,90	49,69	51 44,5
239	715726,18	279223,92	18,04	57 13,0
240	715735,95	279239,09	17,65	60 14,3
241	715744,71	279254,41	11,99	149 15,9
242	715734,40	279260,54	27,99	128 07,4
243	715717,12	279282,56	33,04	158 21,0
244	715686,41	279294,75	5,24	144 09,4
245	715682,16	279297,82	3,40	180 00,0
246	715678,76	279297,82	6,22	157 43,2
247	715673,00	279300,18	2,60	183 18,1
248	715670,40	279300,03	22,90	67 15,9
249	715679,25	279321,15	15,10	40 01,7
250	715690,81	279330,86	2,81	354 29,5
251	715693,61	279330,59	9,67	62 44,8
252	715698,04	279339,19	4,36	81 02,1
253	715698,72	279343,50	13,27	55 00,3
254	715706,33	279354,37	22,82	62 41,6
255	715716,80	279374,65	7,81	59 47,5
256	715720,73	279381,40	2,74	65 40,6
257	715721,86	279383,90	3,11	155 29,7
258	715719,03	279385,19	4,53	160 00,4
259	715714,77	279386,74	18,90	136 48,0
260	715700,99	279399,68	13,00	44 15,1
261	715710,30	279408,75	12,18	290 13,2
262	715714,51	279397,32	12,79	331 28,3
263	715725,75	279391,21	30,30	72 46,7
264	715734,72	279420,15	4,39	337 45,7
265	715738,78	279418,49	18,27	254 05,1
266	715733,77	279400,92	30,40	254 17,4
267	715725,54	279371,66	31,89	240 03,0
268	715709,62	279344,03	27,75	233 39,8
269	715693,18	279321,68	19,24	235 14,7
270	715682,21	279305,87	40,22	338 49,2
271	715719,71	279291,34	30,59	318 01,3
272	715742,45	279270,88	9,62	329 15,0
273	715750,72	279265,96	59,96	66 36,2
274	715774,53	279320,99	13,07	66 35,6
275	715779,72	279332,98	29,99	69 39,0
276	715790,15	279361,10	15,77	69 40,2
277	715795,63	279375,89	33,50	75 40,4

Инв. № подл.	Подп. и дата	Взам. инв. №

Изм.	Кол.уч	Лист	Недок.	Подп.	Дата

278	715803,92	279408,35	33,63	75 39,5
279	715812,25	279440,93	11,23	166 55,7
280	715801,31	279443,47	13,01	79 08,9
281	715803,76	279456,25	12,02	346 55,4
282	715815,47	279453,53	3,29	75 45,2
283	715816,28	279456,72	33,36	75 39,8
284	715824,54	279489,04	8,49	84 52,0
285	715825,30	279497,50	5,80	84 57,5
286	715825,81	279503,28	3,33	84 39,9
287	715826,12	279506,60	7,63	80 07,1
288	715827,43	279514,12	27,95	84 50,9
289	715829,94	279541,96	65,57	92 47,3
290	715826,75	279607,45	23,38	91 37,1
291	715826,09	279630,82	64,92	98 35,6
292	715816,39	279695,01	92,13	117 59,5
293	715773,15	279776,36	73,52	135 30,1
294	715720,71	279827,89	8,79	156 49,1
295	715712,63	279831,35	0,00	270 00,0
295	715712,63	279831,35	78,92	157 03,1
296	715639,96	279862,12	64,84	170 30,1
297	715576,01	279872,82	34,30	185 30,3
298	715541,87	279869,53	89,89	185 30,6
299	715452,40	279860,90	65,85	142 02,2
300	715400,48	279901,41	16,41	225 29,6
301	715388,98	279889,71	8,37	225 29,0
302	715383,11	279883,74	52,96	171 24,7
303	715330,74	279891,65	85,61	155 30,0
304	715252,84	279927,15	85,45	155 29,7
305	715175,09	279962,59	31,75	242 43,5
306	715160,54	279934,37	18,54	150 30,3
307	715144,40	279943,50	32,50	156 57,7
308	715114,49	279956,22	142,75	157 20,0
309	714982,77	280011,23	28,89	157 23,1
310	714956,10	280022,34	96,79	157 19,3
311	714866,79	280059,66	86,38	154 44,9
312	714788,66	280096,51	18,81	154 57,7
313	714771,62	280104,47	30,03	63 30,2
314	714785,02	280131,35	76,36	152 40,6
315	714717,18	280166,40	51,97	132 52,3
316	714681,82	280204,49	8,99	132 52,9
317	714675,70	280211,08	24,83	132 47,8
318	714658,83	280229,30	150,13	118 56,2
319	714586,19	280360,69	69,15	118 56,5
320	714552,73	280421,20	4,10	142 07,5
321	714549,49	280423,72	68,14	116 17,9
322	714519,30	280484,81	36,71	107 39,0
323	714508,17	280519,79	43,81	107 38,7
324	714494,89	280561,54	108,81	100 32,9
325	714474,97	280668,51	16,70	105 31,6
326	714470,50	280684,60	174,58	105 33,8
327	714423,66	280852,78	2,24	97 11,3
328	714423,38	280855,00	0,00	270 00,0
328	714423,38	280855,00	138,06	97 22,0
329	714405,68	280991,92	46,66	87 52,5
330	714407,41	281038,55	111,26	87 52,0
331	714411,55	281149,73	195,19	80 09,2
332	714444,93	281342,04	36,69	77 48,3
333	714452,68	281377,90	75,93	168 06,3
334	714378,38	281393,55	27,89	76 54,0
			Площадь кв.м.:	54688

Инв. № подл.	Подп. и дата	Взам. инв. №

Изм.	Кол.уч	Лист	№док.	Подп.	Дата

Положения о размещении линейного объекта

Лист

8

Для снижения уровня техногенной нагрузки на атмосферный воздух в период эксплуатации предложены следующие мероприятия:

- применение не пылящих дорожных одежд;
- регулярное обеспыливание дорожного полотна.

На этапе строительства возможны следующие аварийные ситуации, способные оказать негативное воздействие на экосистему:

- пролив масел на почву от строительной техники и дорожных машин;
- возгорание отходов.

При проливах масел и нефтепродуктов на почву необходимо в кратчайшие сроки собрать загрязненный грунт и передать его на утилизацию в специализированные организации, имеющие лицензию на соответствующий вид деятельности, исключить попадание пролитых нефтепродуктов в грунтовые воды.

При возгорании тушение отходов рекомендуется пеной, для чего места временного хранения отходов оборудуются огнетушителями ОХП-10 в количестве, соответствующем Правилам пожарной безопасности в Российской Федерации ППБ-01-93, в целях предотвращения возгорания не пользоваться открытым огнем. Для курения должно быть отведено специально оборудованное место.

Временное хранение отходов осуществлять с соблюдением требований и правил противопожарной безопасности.

При выполнении всех строительных работ необходимо соблюдать требования защиты окружающей природной среды, сохранения ее устойчивого экологического равновесия и не нарушать условия землепользования, установленные законодательством по охране природы.

8.1. Мероприятия по охране атмосферного воздуха

Газопровод запроектирован с соблюдением всех норм и требований СНиП 42-01-2002 «Газораспределительные системы» (актуализированная редакция), без какого-либо отступления от них.

Охрана окружающей природной среды в зоне производства работ осуществляется в соответствии с действующими нормами и правовыми актами по вопросам охраны окружающей природной среды и рациональному использованию природных ресурсов.

Производство строительно-монтажных работ должно производиться согласно СанПиН 2.2.3.1384-03 «Гигиенические требования к организациям строительного производства и строительных работ». При проведении строительно-монтажных работ предусматривается осуществление ряда мероприятий по охране окружающей природной среды.

Работа строительных машин и механизмов должна быть отрегулирована на минимально допустимый выброс выхлопных газов и уровень шума. Выполнение работ на отведенной полосе строительства должно вестись с соблюдением чистоты территории, а санитарно—бытовые помещения должны быть оборудованы средствами биологической очистки или сбросом стоков в непроницаемую металлическую емкость с регулярной последующей ее очисткой и обеззараживанием.

Территория должна предохраняться от попадания горюче—смазочных материалов. Все виды отходов, образующиеся в процессе строительства газопроводов, должны быть собраны и утилизированы на территории подрядной организации. Сбор и хранение отходов осуществляется в закрытых металлических контейнерах. При соблюдении норм и правил сбора и хранения отходов, а также своевременном удалении отходов с территории строительства

Инв. № подл.	Подп. и дата	Взам. инв. №	Работа строительных машин и механизмов должна быть отрегулирована на минимально допустимый выброс выхлопных газов и уровень шума. Выполнение работ на отведенной полосе строительства должно вестись с соблюдением чистоты территории, а санитарно—бытовые помещения должны быть оборудованы средствами биологической очистки или сбросом стоков в непроницаемую металлическую емкость с регулярной последующей ее очисткой и обеззараживанием. Территория должна предохраняться от попадания горюче—смазочных материалов. Все виды отходов, образующиеся в процессе строительства газопроводов, должны быть собраны и утилизированы на территории подрядной организации. Сбор и хранение отходов осуществляется в закрытых металлических контейнерах. При соблюдении норм и правил сбора и хранения отходов, а также своевременном удалении отходов с территории строительства						
Изм.	Кол.уч	Лист	№док.	Подп.	Дата	Положения о размещении линейного объекта			Лист
									10

отрицательное воздействие отходов на окружающую среду будет минимальным. Все строительно-монтажные работы необходимо производить последовательно и не совмещать во времени. В связи с этим загрязняющие вещества, выбрасываемые в атмосферу, носят кратковременный характер и не оказывают вредного воздействия на атмосферный воздух при строительстве газопровода.

8.2. Мероприятия по охране рациональному использованию водных ресурсов

Строительство на проектируемой территории не окажет негативного влияния на водные ресурсы. Техническими и конструктивными решениями, принятыми в проекте, предусматривается исправление системы водоотвода систематическое поддержание в работоспособном состоянии, что в целом направлено на рациональное использование водных ресурсов. Использование подземных вод и сброс стоков в подземные горизонты не предусматриваются.

8.3. Мероприятия по охране и рациональному использованию земельных ресурсов.

Для охраны земель при строительстве объектов различного назначения проектные решения должны обеспечивать:

- сохранность особо охраняемых природных территорий и ценных объектов окружающей среды при выборе участка строительства;
- снижение землеемкости проектируемого объекта за счет повышения этажности и более компактного размещения зданий, сооружений, агрегатов и установок;
- предупреждение территориального разобщения земель, образования локализованных участков и нарушения межхозяйственных и внутрихозяйственных связей других землепользователей;
- максимальное снижение размеров и интенсивности выбросов (сбросов) загрязняющих веществ на территорию объекта и прилегающие земли;
- рациональное использование земель при складировании промышленных отходов, размещении свалок и полигонов для хранения твердых бытовых отходов;
- своевременную рекультивацию земель, нарушенных при строительстве и эксплуатации объекта;
- снятие и использование почвенного слоя для рекультивации нарушенных земель или землевания малопродуктивных сельхозугодий.

9. Информация о необходимости осуществления мероприятий по защите территории от чрезвычайных ситуаций природного и техногенного характера, в том числе по обеспечению пожарной безопасности и гражданской обороне.

Чрезвычайная ситуация — это обстановка на определенной территории, сложившаяся в результате аварии, опасного природного явления, катастрофы, стихийного или иного бедствия, которые могут повлечь или повлекли за собой человеческие жертвы, ущерб здоровью людей или окружающей природной среде, значительные материальные потери и нарушение условий жизнедеятельности людей.

Предупреждение чрезвычайных ситуаций — это комплекс мероприятий, проводимых заблаговременно и направленных на максимально возможное уменьшение риска возникновения чрезвычайных ситуаций, а также на сохранение здоровья людей, снижение размеров ущерба окружающей природной среде и материальных потерь в случае их возникновения.

Ликвидация чрезвычайных ситуаций — это аварийно-спасательные и другие неотложные работы, проводимые при возникновении чрезвычайных ситуаций и направленные

Инв. № подл.	Взам. инв. №				
	Подп. и дата				
Изм.	Кол.уч.	Лист	№ док.	Подп.	Дата
Положения о размещении линейного объекта					Лист
					11

-рабочие, осуществляющие сварочные работы, должны быть обеспечены средствами индивидуального пользования:

- спецодежда, защищающая их от искр и брызг, специальная обувь, предохраняющая ноги от ожогов брызгами расплавленного металла и от механических травм;
- защитная каска для защиты головы от механических травм и от поражения электрическим током из токонепроводящих материалов;
- щитки, маски, защитные очки, светофильтры для защиты глаз и лица сварщика, которые выполнены в соответствии с требованиями нормативно-технической документации на указанные средства.

При ручной сварке штучными электродами следует использовать переносные малогабаритные воздухоприемники с пневматическими, магнитными и другими держателям и.

При работе РМЛ должны соблюдаться требования безопасности с источниками ионизирующего излучения. Лаборатория должна иметь санитарно-эпидемиологическое заключение и аккредитована в установленном законом порядке согласно СП 2.6.1.799-99, СП 2.6.1.758-99. Особое внимание необходимо уделить выполнению правил установки и эксплуатации строительных механизмов вблизи откосов и зон возможного обрушения грунта, а также ЛЭП-10 кВ, устройству ограждений опасных мест, выполнению электрозащитных устройств инструментов, оборудования и механизмов, работающих на электрической энергии (включая электросварку). Строительно-монтажные работы в охранной зоне действующих воздушных линий электропередач ЛЭП-10 кВ, следует производить в соответствии требований СНиП 12-03-2001 «Безопасность труда в строительстве. Часть 1. Общие требования» п. 7.2.5.

Проезды, проходы и рабочие места необходимо регулярно очищать от строительного мусора и не загромождать.

Строительно-монтажные работы ведутся по проекту производства работ. Вопросы по технике безопасности должны отражаться в проекте производства работ в виде конкретных инженерных решений.

Особое внимание должно быть уделено выполнению правил установки и эксплуатации строительных механизмов вблизи откосов и зон возможного обрушения грунта, устройству ограждений опасных мест, выполнению электрозащитных устройств оборудования и механизмов, работающих на электрической энергии (включая электросварку).

Строительно-монтажные работы в охранной зоне действующей воздушной линии электропередач следует производить под непосредственным руководством инженерно-технического работника, ответственного за безопасность производства работ, при наличии письменного разрешения организации-владельца линии и наряда-допуска, определяющего безопасные условия работ и выдаваемого в соответствии с правилами главы СНиП по технике безопасности в строительстве.

До начала основного строительства, в местах размещения санитарно-бытовых помещений в составе проекта производства работ необходимо предусмотреть дополнительные мероприятия, обеспечивающие пожарную безопасность в соответствии требований ППБ 01-03. Временные бытовые помещения располагаются на расстоянии не далее 200 метров от места производства работ и перемещаются по трассе по ходу проведения работ. Во всех инвентарных санитарно-бытовых помещениях должны находиться первичные средства пожаротушения (огнетушители, ящик с песком, инвентарный щит). В бытовых помещениях необходимо наличие аптечки для оказания первой помощи. Обогрев бытовых помещений осуществляется масляными радиаторами. Запрещается использование самодельных и неисправных

Инв. № подл.	Подп. и дата	Взам. инв. №							Лист	
Изм.	Кол.уч.	Лист	№ док.	Подп.	Дата	Положения о размещении линейного объекта				13

электроприборов и устройств. Расчетная температура воздуха должна соответствовать: в гардеробных помещениях + 18°C, в помещениях для обогрева +22°C. Электроснабжение бытовых помещений осуществляется от передвижной электростанции. Для освещения бытовых помещений использовать эл. лампы мощностью до 60Вт в потолочных плафонах, применять лампы большей мощности запрещается.

9.2. Обеспечение пожарной безопасности

В соответствии с положениями ст. 5 Закона № 123-ФЗ (Технический регламент о требованиях пожарной безопасности) каждый объект защиты должен иметь систему обеспечения пожарной безопасности, целью которой является обеспечение пожарной безопасности объекта защиты, предотвращение пожара, обеспечение безопасности людей и защита имущества при пожаре.

Система обеспечения пожарной безопасности объекта включает в себя систему предотвращения пожара, систему противопожарной защиты, комплекс организационно-технических мероприятий по обеспечению пожарной безопасности.

Согласно положениям, ст. 6 Закона № 123-ФЗ пожарная безопасность объекта защиты считается обеспеченной, если:

- в полном объеме выполнены обязательные требования пожарной безопасности, установленные федеральными законами о технических регламентах;
- пожарный риск не превышает допустимых значений, установленных настоящим Федеральным законом.

В развитие этих положений п.п. 3,4 ст. 6 уточняют, что пожарная безопасность объектов защиты, для которых федеральными законами о технических регламентах не установлены требования пожарной безопасности, считается обеспеченной, если пожарный риск не превышает соответствующих допустимых значений, установленных настоящим Федеральным законом. При выполнении обязательных требований пожарной безопасности, установленных федеральными законами о технических регламентах, и требований нормативных документов по пожарной безопасности расчет пожарного риска не требуется.

Особое внимание должно быть уделено выполнению правил установки и эксплуатации строительных механизмов вблизи откосов и зон возможного обрушения грунта, устройству ограждений опасных мест, выполнению электрозащитных устройств оборудования и механизмов, работающих на электрической энергии (включая электросварку).

Строительно-монтажные работы в охранной зоне действующей воздушной линии электропередач следует производить под непосредственным руководством инженерно-технического работника, ответственного за безопасность производства работ, при наличии письменного разрешения организации-владельца линии и наряда-допуска, определяющего безопасные условия работ и выдаваемого в соответствии с правилами главы СНиП по технике безопасности в строительстве.

До начала основного строительства, в местах размещения санитарно-бытовых помещений в составе проекта производства работ необходимо предусмотреть дополнительные мероприятия, обеспечивающие пожарную безопасность в соответствии требований ППБ 01-03. Временные бытовые помещения располагаются на расстоянии не далее 200 метров от места производства работ

и перемещаются по трассе по ходу проведения работ. Во всех инвентарных санитарно-бытовых помещениях должны находиться первичные средства пожаротушения (огнетушители,

Инв. № подл.	Подп. и дата	Взам. инв. №							Лист	
Изм.	Кол.уч.	Лист	№ док.	Подп.	Дата	Положения о размещении линейного объекта				14

ящик с песком, инвентарный щит). В бытовых помещениях необходимо наличие аптечки для оказания первой помощи. Обогрев бытовых помещений осуществляется масляными радиаторами. Запрещается использование самодельных и неисправных электроприборов и устройств. Расчетная температура воздуха должна соответствовать: в гардеробных помещениях + 18°С, в помещениях для обогрева +22°С. Электроснабжение бытовых помещений осуществляется от передвижной электростанции. Для освещения бытовых помещений использовать эл. лампы мощностью до 60Вт в потолочных плафонах, применять лампы большей мощности запрещается. Ответственность за пожарную безопасность, а также ответственность за соблюдение противопожарных требований действующих норм, своевременное выполнение противопожарных мероприятий, наличие и исправное содержание средств пожаротушения несет персонально начальник строительства или лицо его замещающее

Инв. № подл.	Подп. и дата	Взам. инв. №							Положения о размещении линейного объекта	Лист
										15
			Изм.	Кол.уч	Лист	№док.	Подп.	Дата		



ТУЛЬСКАЯ ОБЛАСТЬ
МУНИЦИПАЛЬНОЕ ОБРАЗОВАНИЕ КИРЕЕВСКИЙ РАЙОН
АДМИНИСТРАЦИЯ

ПОСТАНОВЛЕНИЕ

От 01.03. 2018

№ 160

О подготовке проекта планировки территории и проекта межевания территории линейного объекта

В соответствии со статьей 45 Градостроительного кодекса Российской Федерации, Федеральным законом от 06.10.2003 N 131-ФЗ «Об общих принципах организации местного самоуправления в Российской Федерации», учитывая заявление директора ГАУ ТО «Проектная контора» о разработке проекта планировки, на основании п.1 ст.39 Устава муниципального образования Киреевский район, администрация муниципального образования Киреевский район ПОСТАНОВЛЯЕТ:

1. Подготовить проект планировки и проект межевания территории линейного объекта: «Газификация ул. Штольня 7, г. Киреевск МО г. Киреевск Киреевского района» (далее - документация).
2. Предложения о порядке, сроках подготовки и содержании документации представлять в администрацию муниципального образования Киреевский район по адресу: г. Киреевск, ул. Титова, д. 4.
3. Отделу по информационным технологиям (Лебедев В.А.) разместить настоящее Постановление на официальном сайте муниципального образования Киреевский район (www.kireevsk.tulobl.ru) в сети "Интернет".
4. Постановление вступает в силу со дня подписания.

Глава администрации
муниципального образования
Киреевский район



И.В. Цховребов

006847